

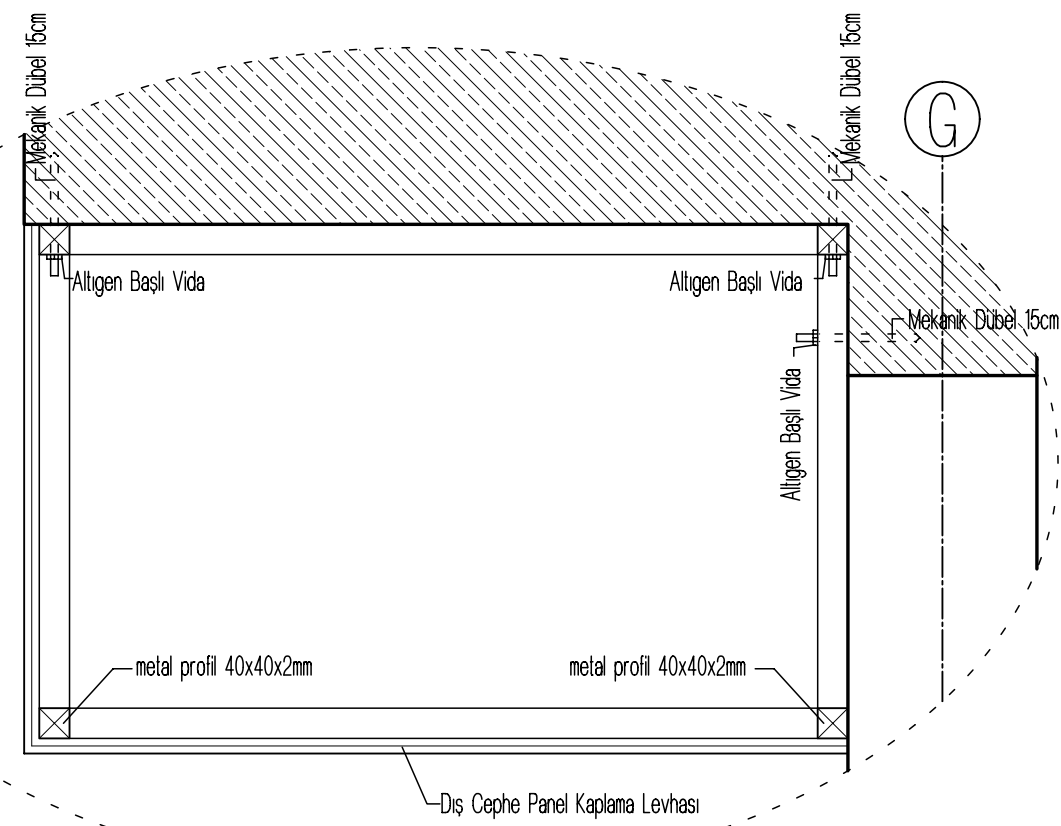


A Detayı
ÖLÇEK: 1/10

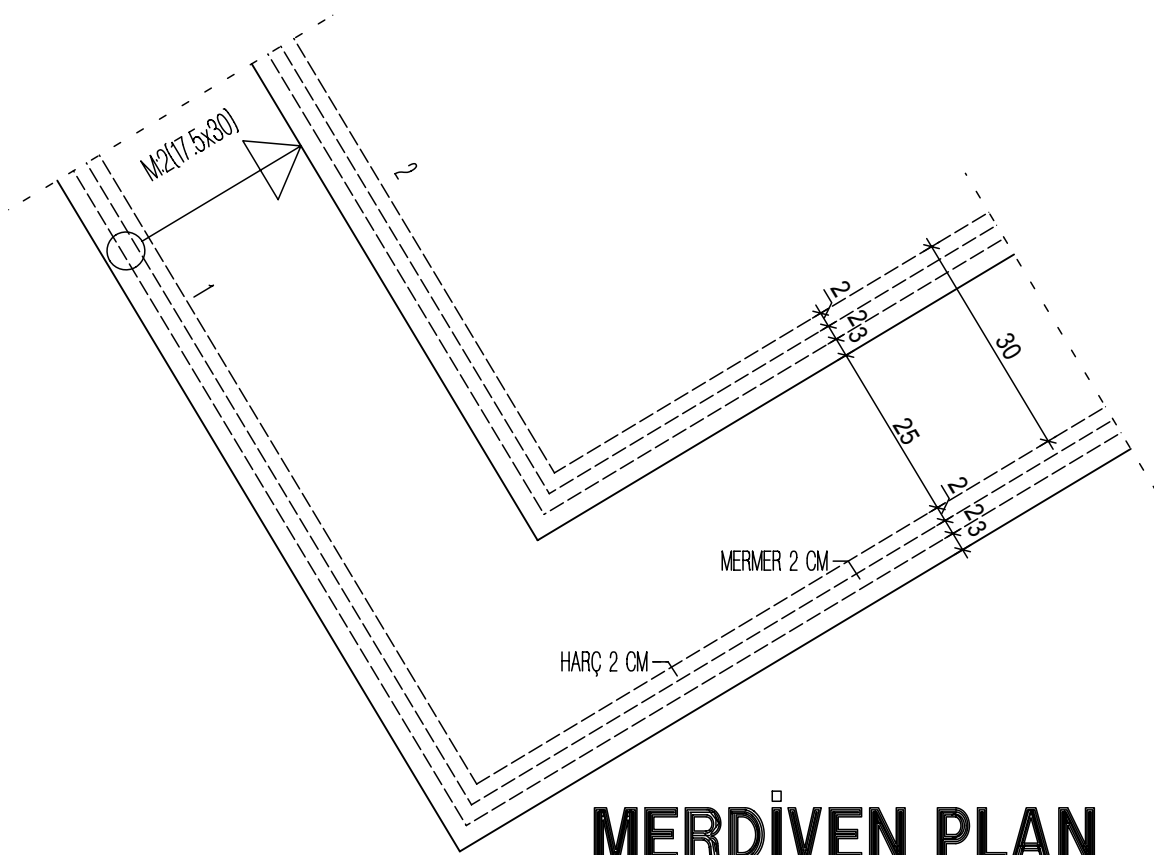


B Detayı
ÖLÇEK: 1/10

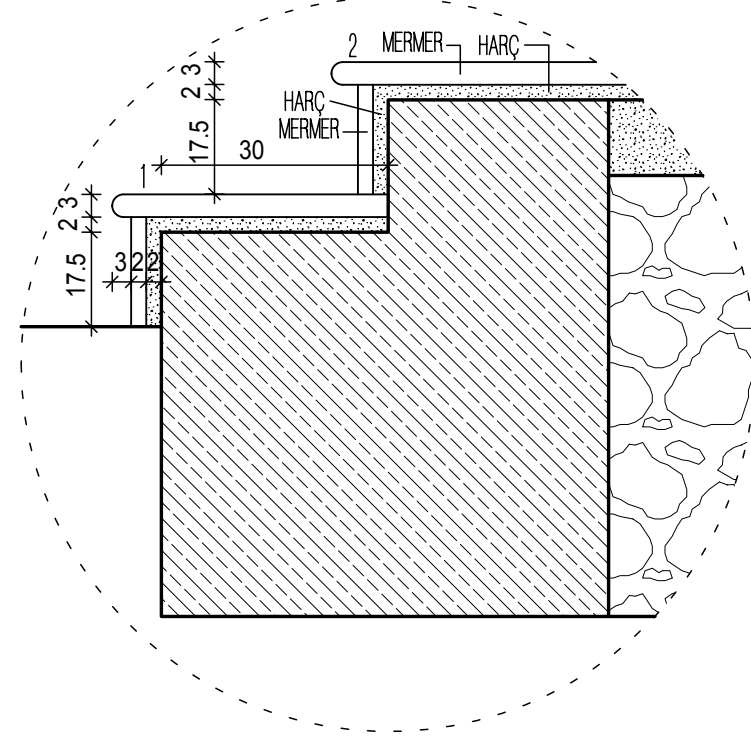


MERDİVEN PLAN


ÖLÇEK: 1/10

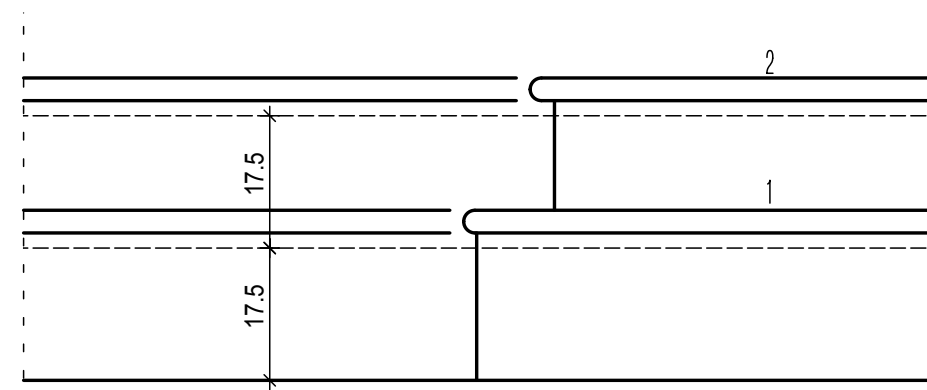


MERDİVEN CEPHE
ÖLÇEK: 1/10

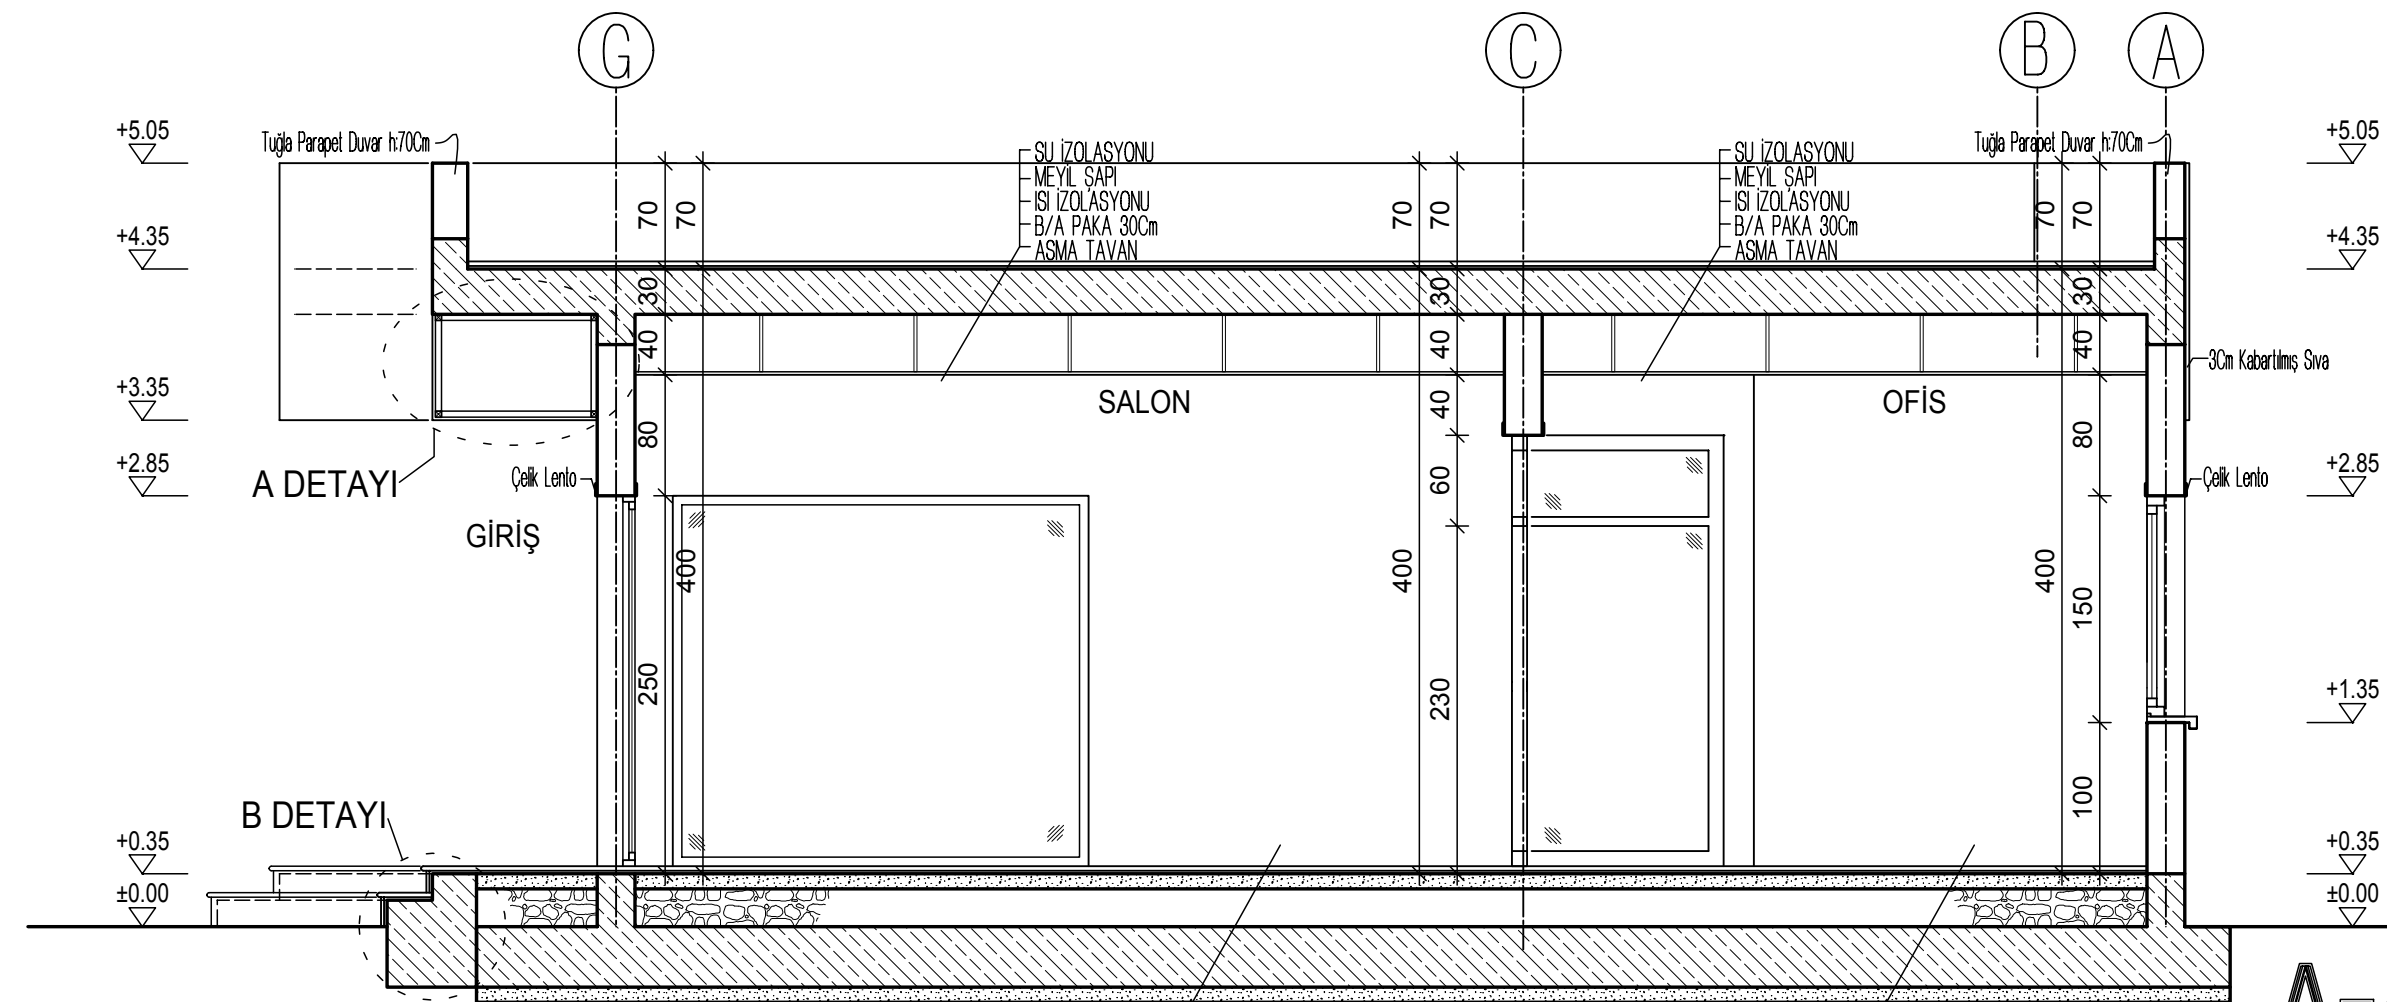

A-A KESİTİ
ÖLÇEK: 1/50

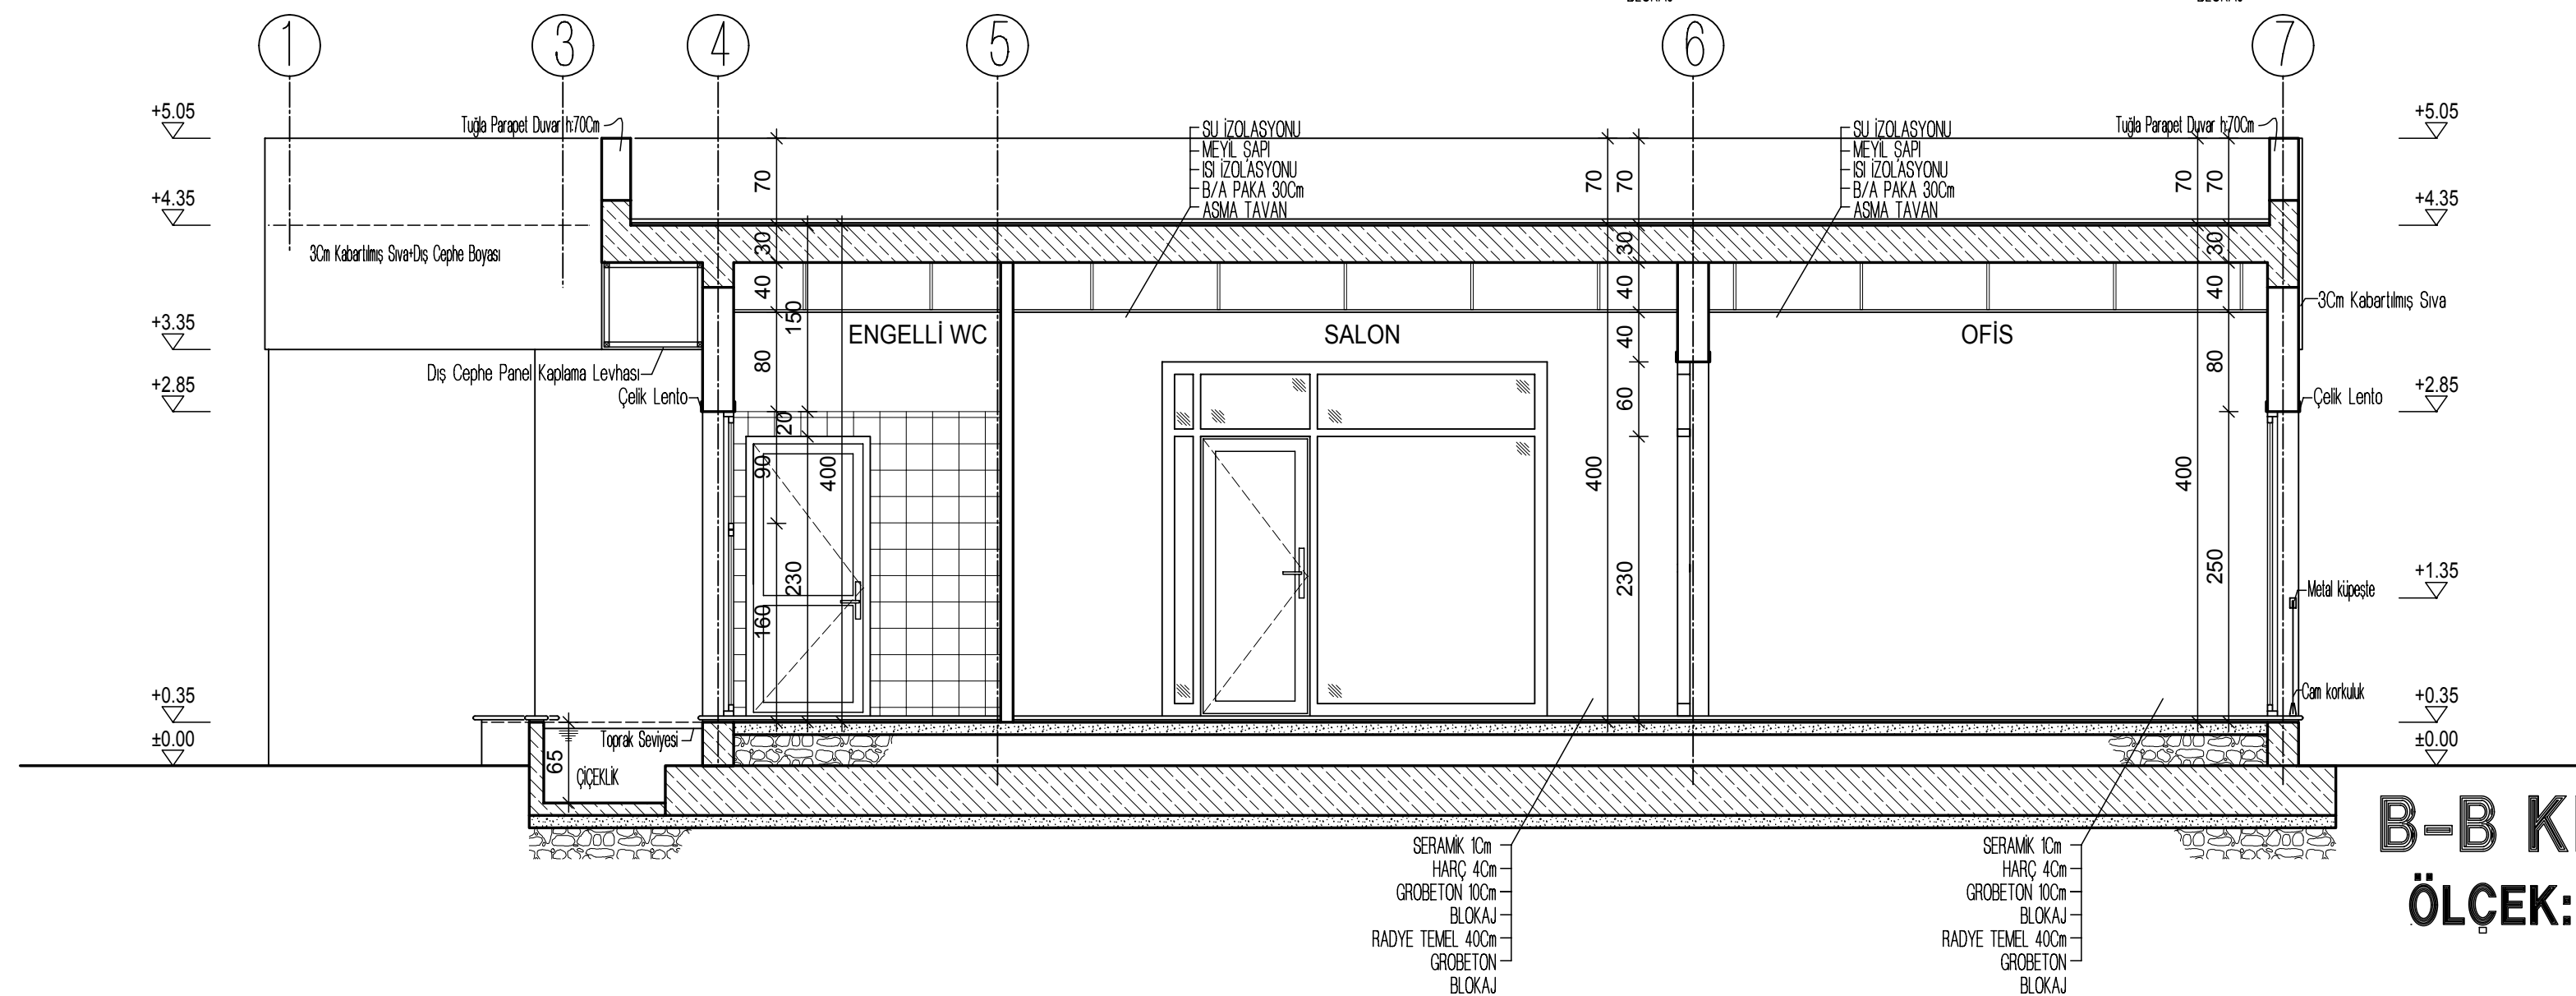

B-B KESİTİ
ÖLÇEK: 1/50

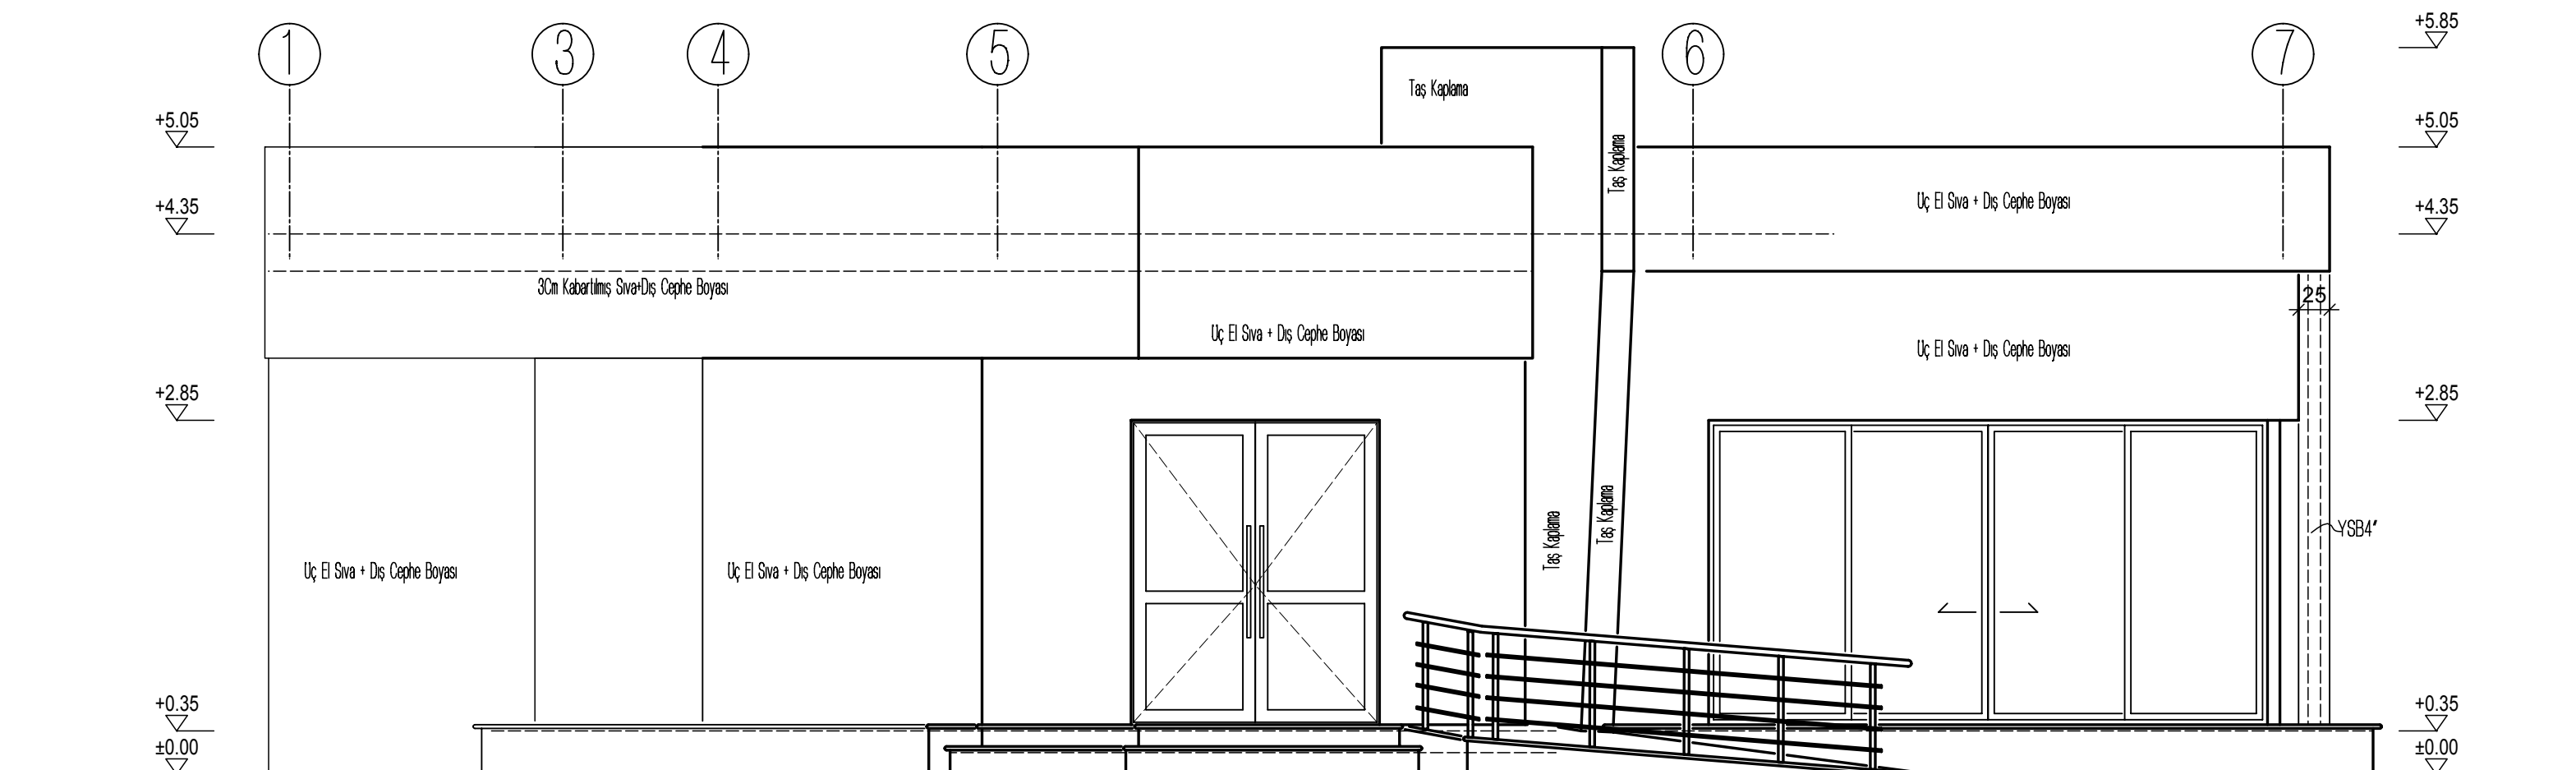

DOĞU (ÖN) CEPHE
ÖLÇEK: 1/50

PROJE NO:	DOSYA İSMİ	TARİH
		6-2020

PROJE ADI VE ADRESİ:		
GÜZELYURT BELEDİYESİ'ne ait BOSTANCI ŞUBE BİNASI PROJESİ GÜZELYURT		

PAFTA İSMİ:		
KESİTLER ve ÖN CEPHE		

PROJE MÜELLERİ	ADI VE SOYADI	İMZA	PAFTA NO
MİMAR			M4
İNŞ.MÜHENDİSİ			

MİMARİ UYGULAMA PROJESİ	KAĞIT BOYUTU	ÖLÇEK
	700X520	1/50