


PENCERE DETAYLARI

ÖLÇEK: 1/50

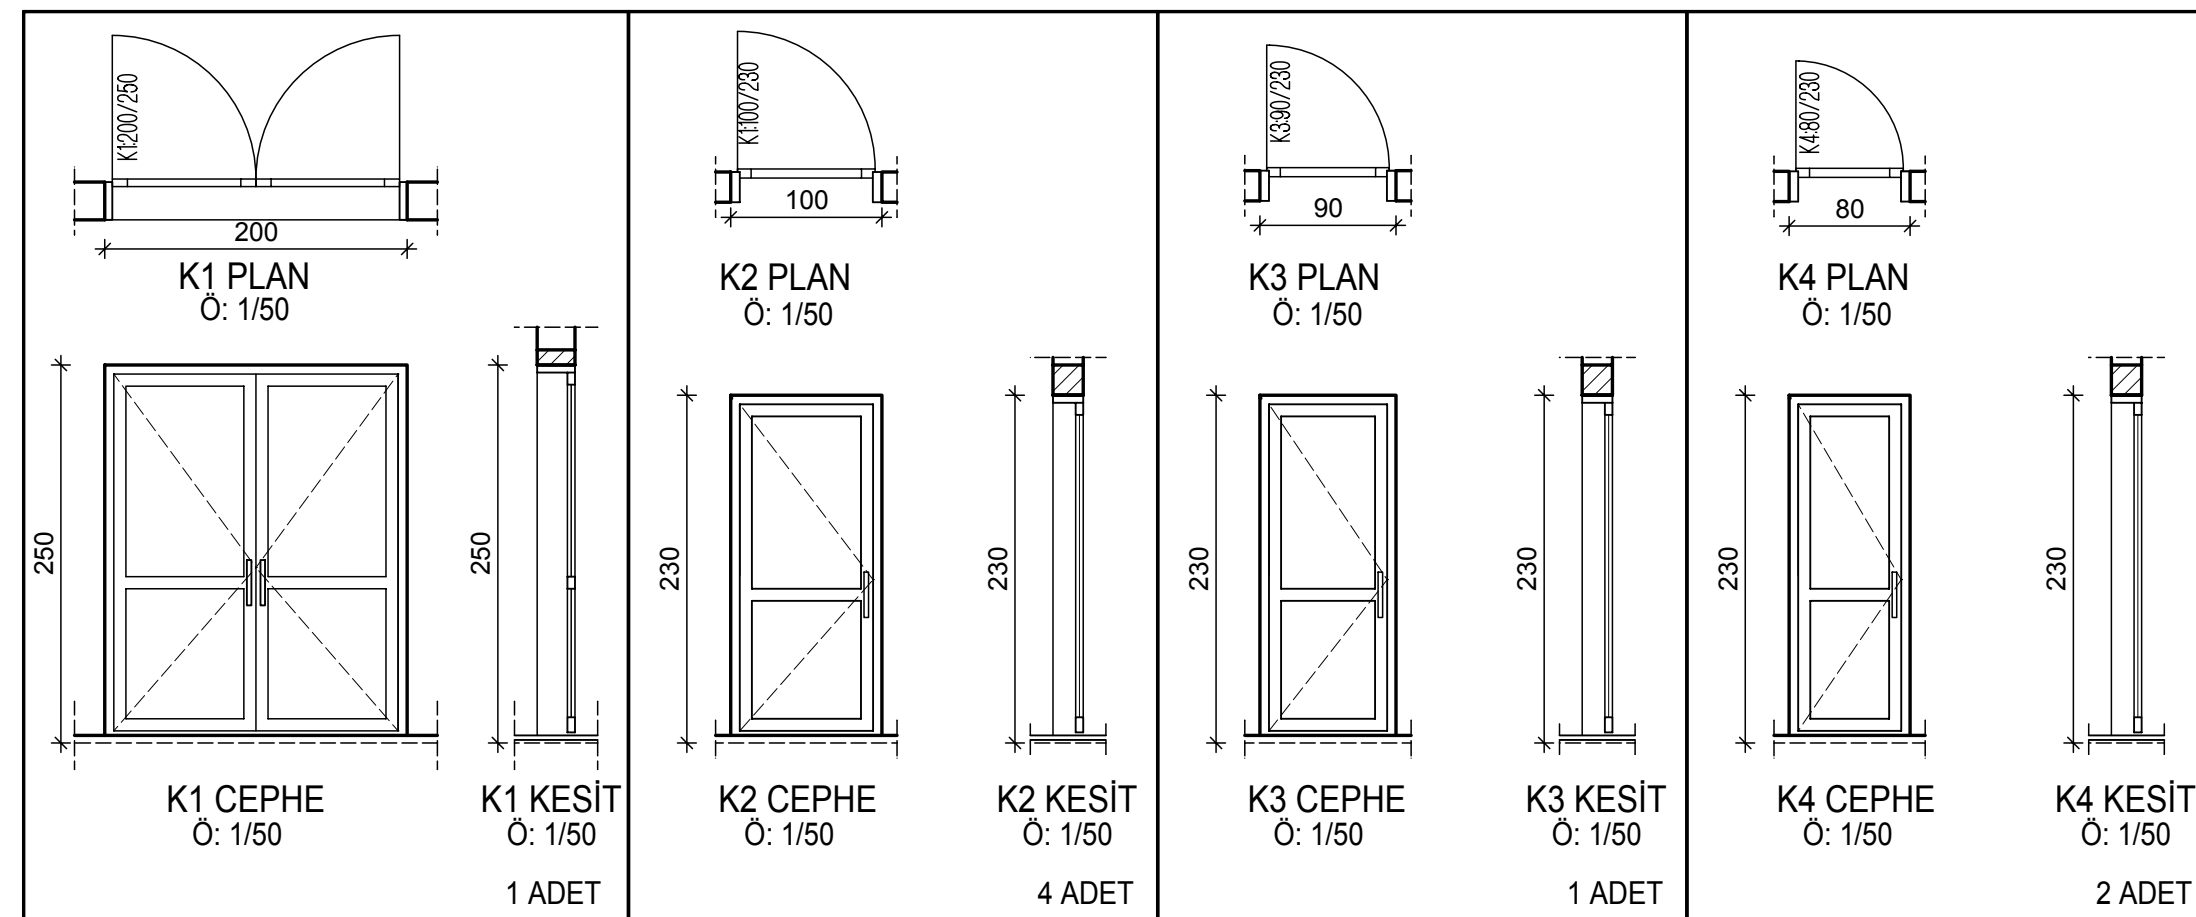

KAPI DETAYLARI

ÖLÇEK: 1/50

PROJE NO:	DOSYA İSMİ	TARİH
		6-2020
PROJE ADI VE ADRESİ: GÜZELYURT BELEDİYESİ'ne ait BOSTANCI ŞUBE BİNASI PROJESİ GÜZELYURT		
PAFTA İSMİ: DOĞRAMA DETAYLARI		
PROJE MÜELLERİ	ADI VE SOYADI	MZA
MİMAR		
İNŞ.MÜHENDİSİ		
MİMARİ UYGULAMA PROJESİ		KAĞIT BOYUTU 700X520
		ÖLÇEK 1/50