



BATI CEPHE
ÖLÇEK: 1/50

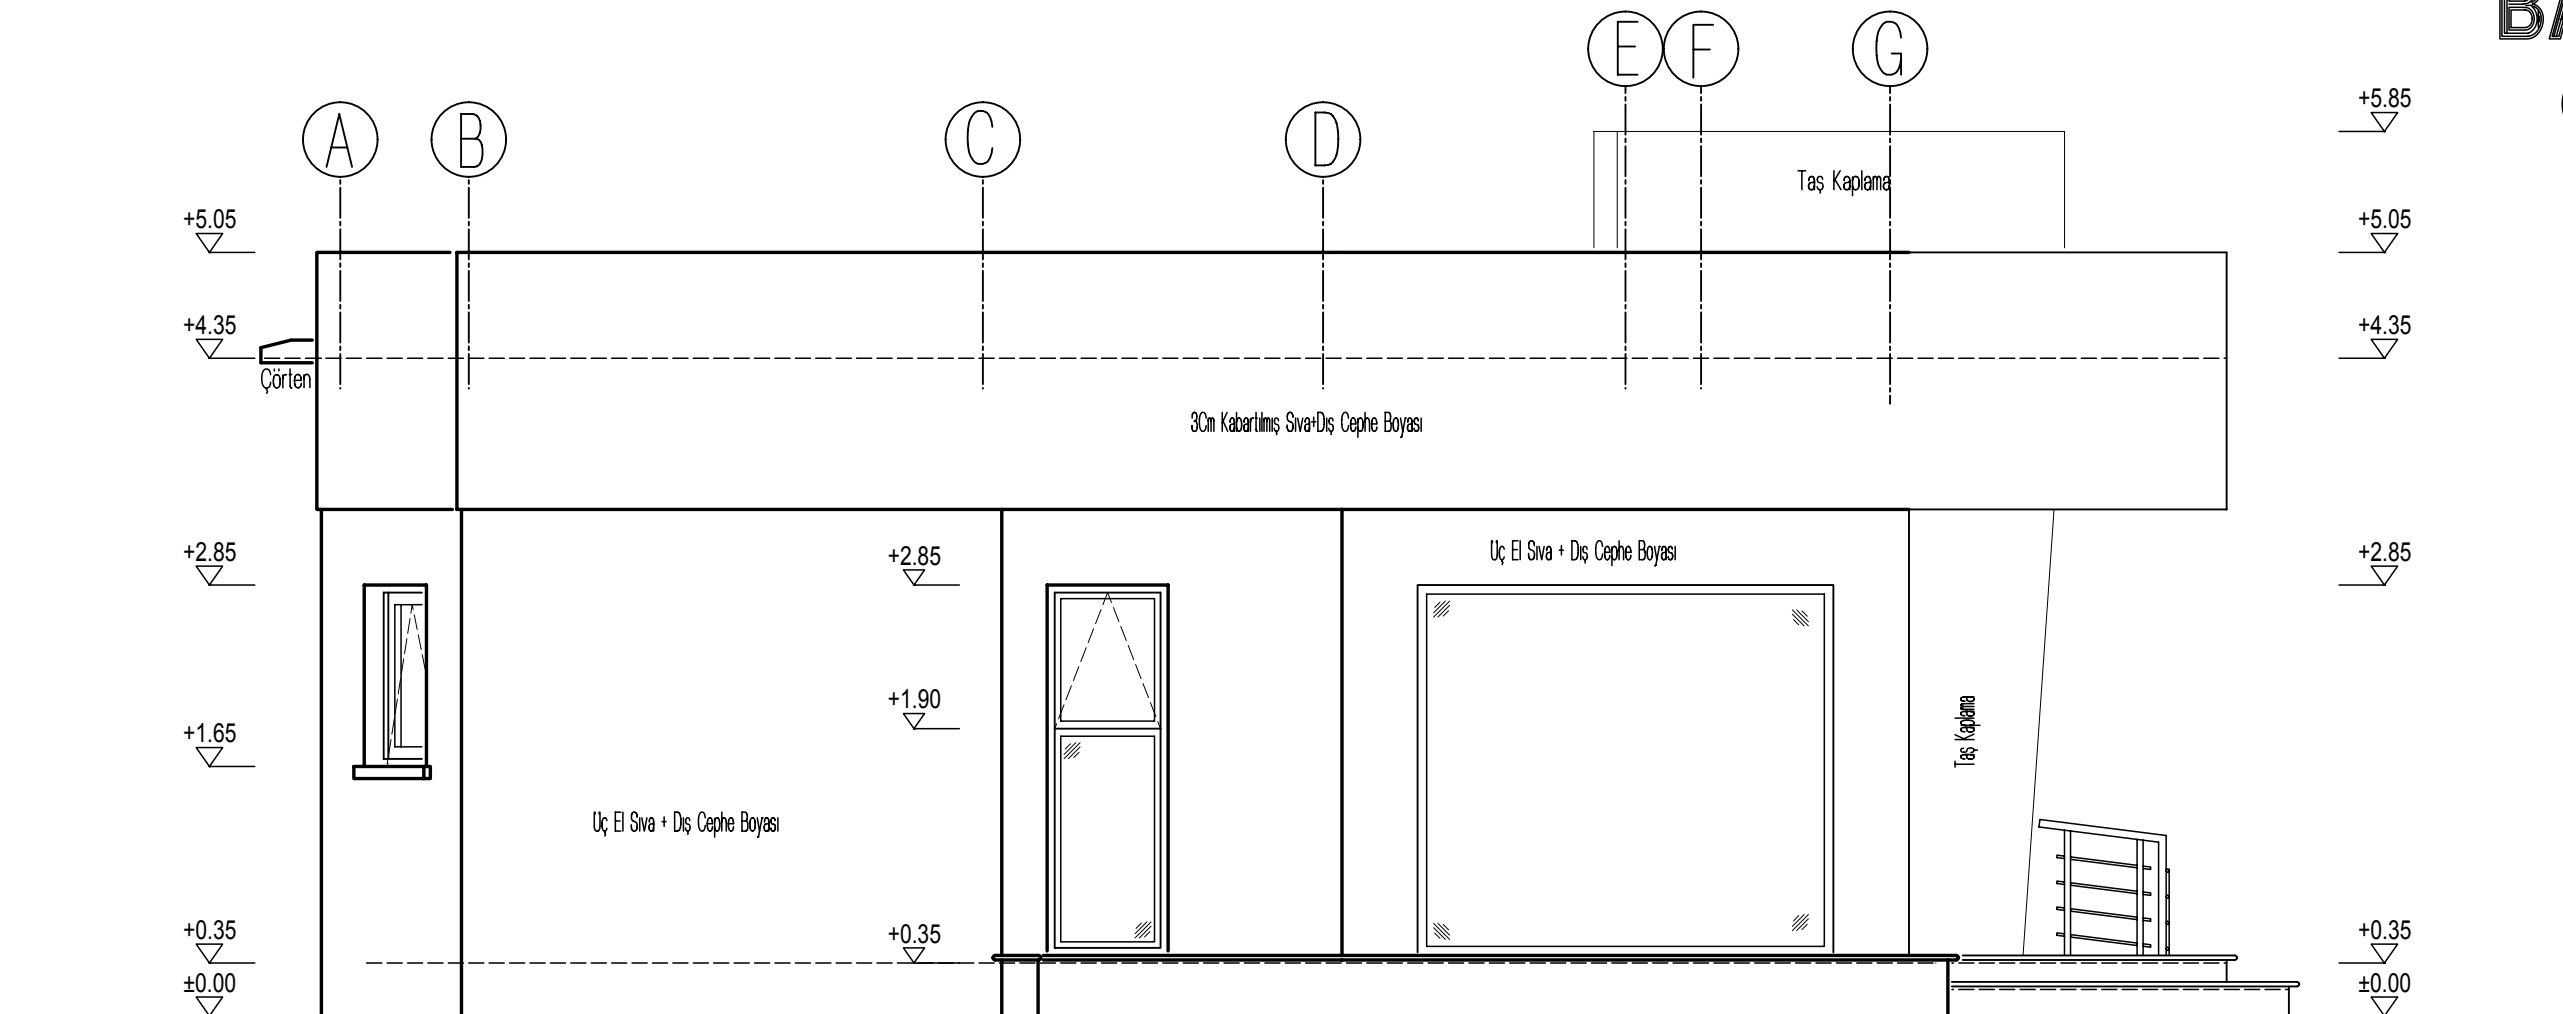

GÜNEY CEPHE
ÖLÇEK: 1/50

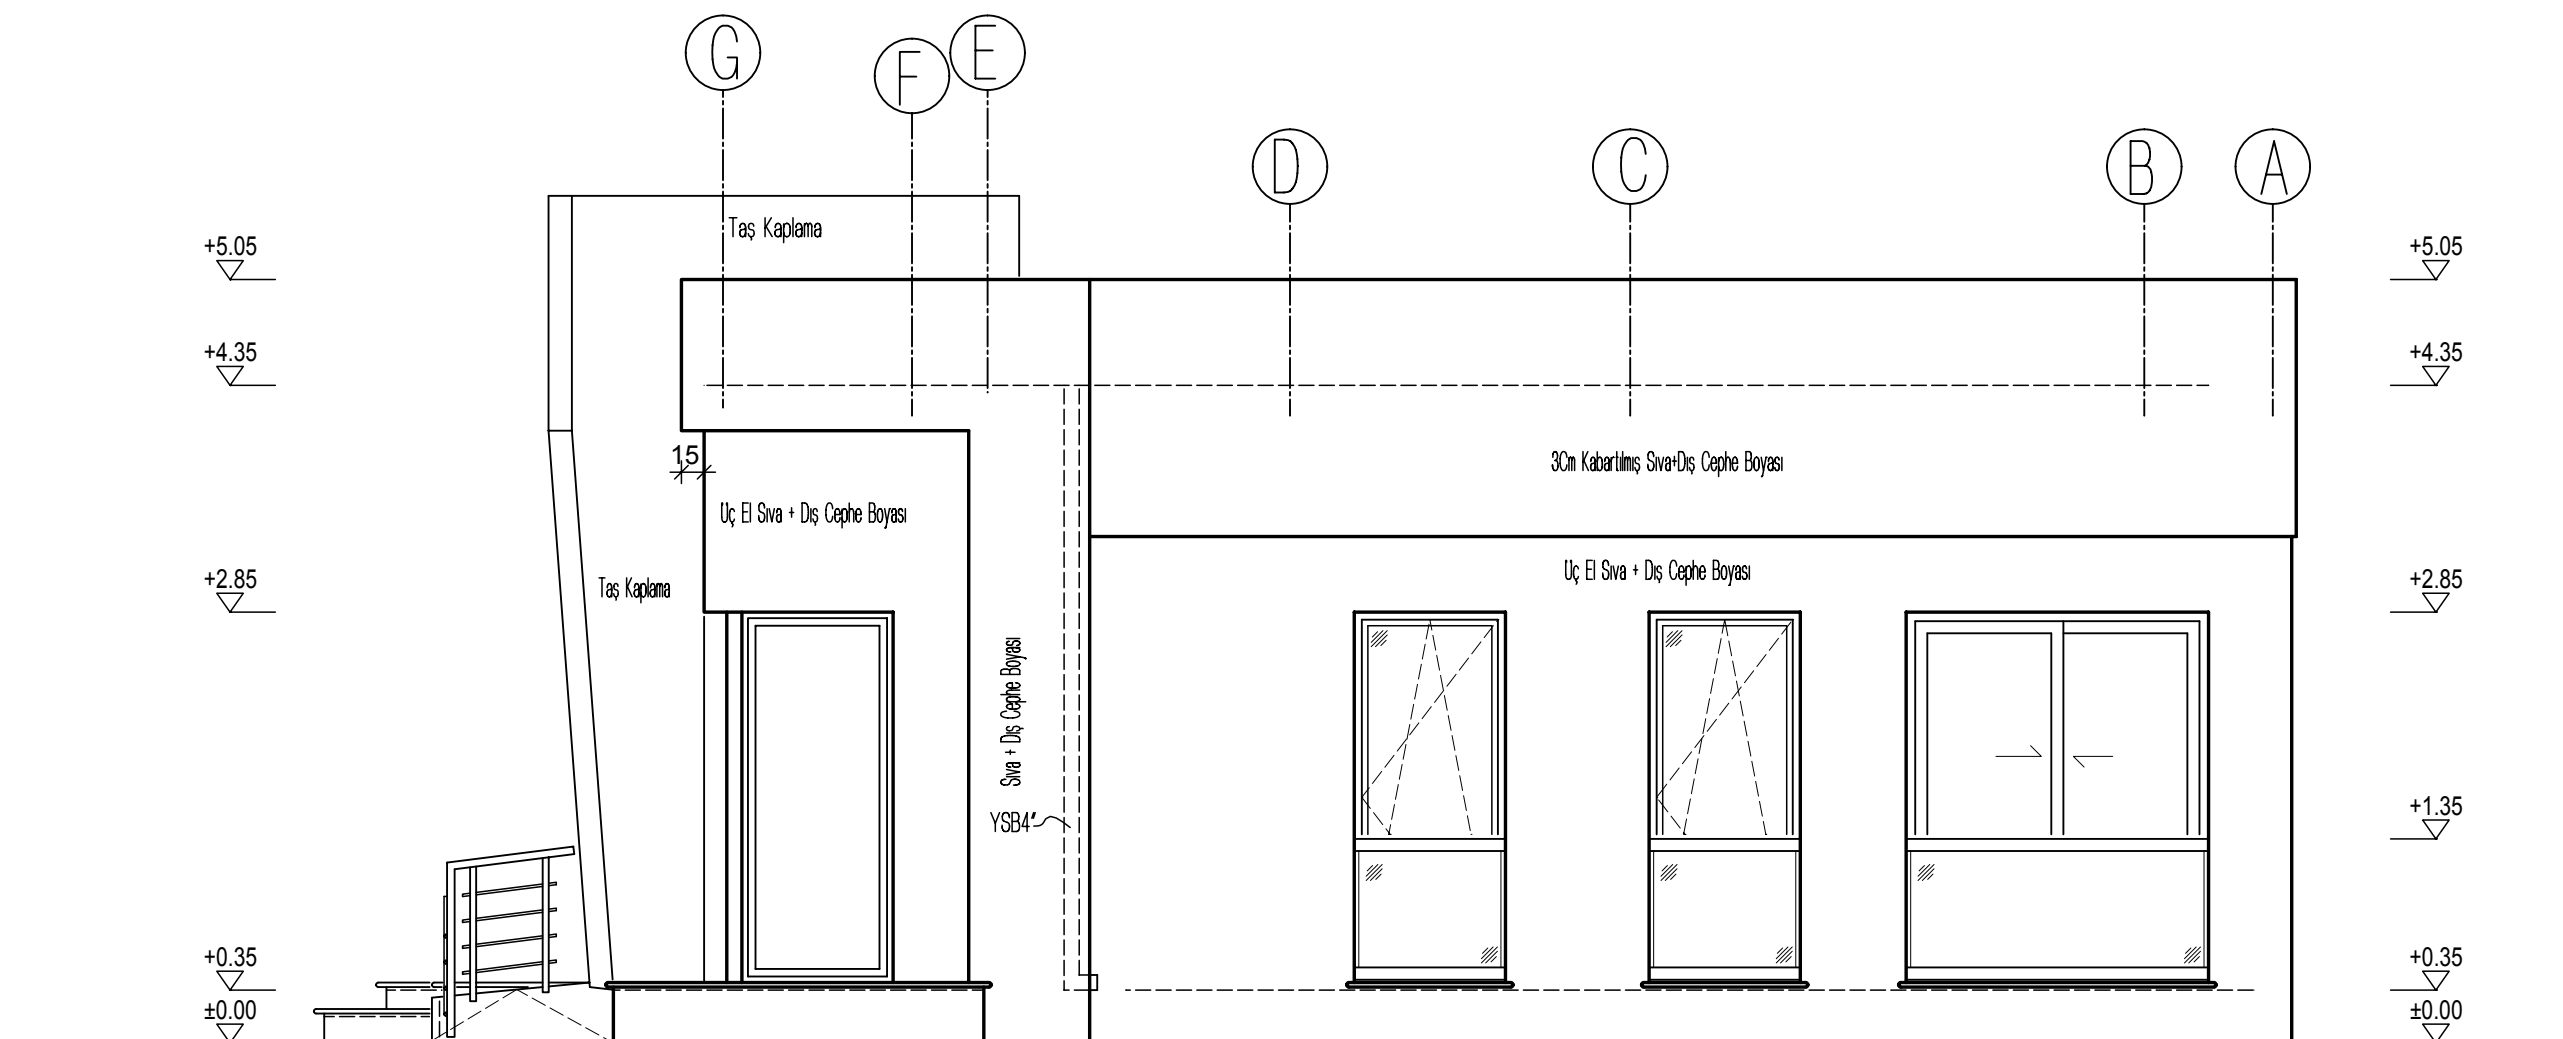

KUZEY CEPHE
ÖLÇEK: 1/50

PROJE NO:	DOSYA İSMİ	TARİH
		6-2020
PROJE ADI VE ADRESİ GÜZELYURT BELEDİYESİ'ne ait BOSTANCI ŞUBE BİNASI PROJESİ GÜZELYURT		
PAFTA İSMİ CEPHELER		
PROJE MİLLİLERİ	ADI VE SOYADI	İMZA
MİMAR		
İNŞ.MÜHENDİSİ		
MİMARİ UYGULAMA PROJESİ		KAĞIT BOYUTU 700X520
		ÖLÇEK 1/50