

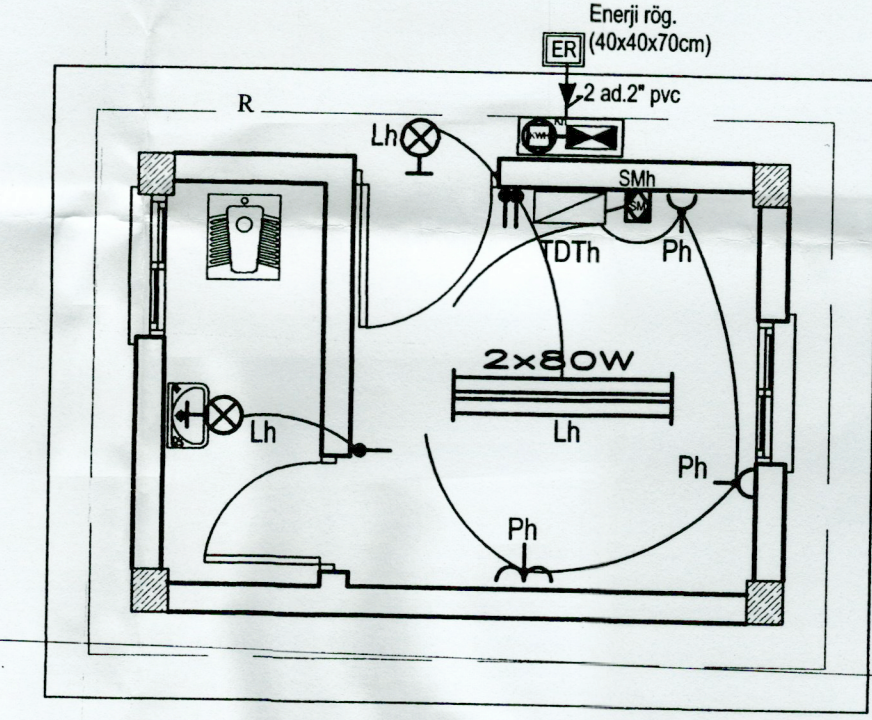


SOYUNMA ODASI-Ö:1/50

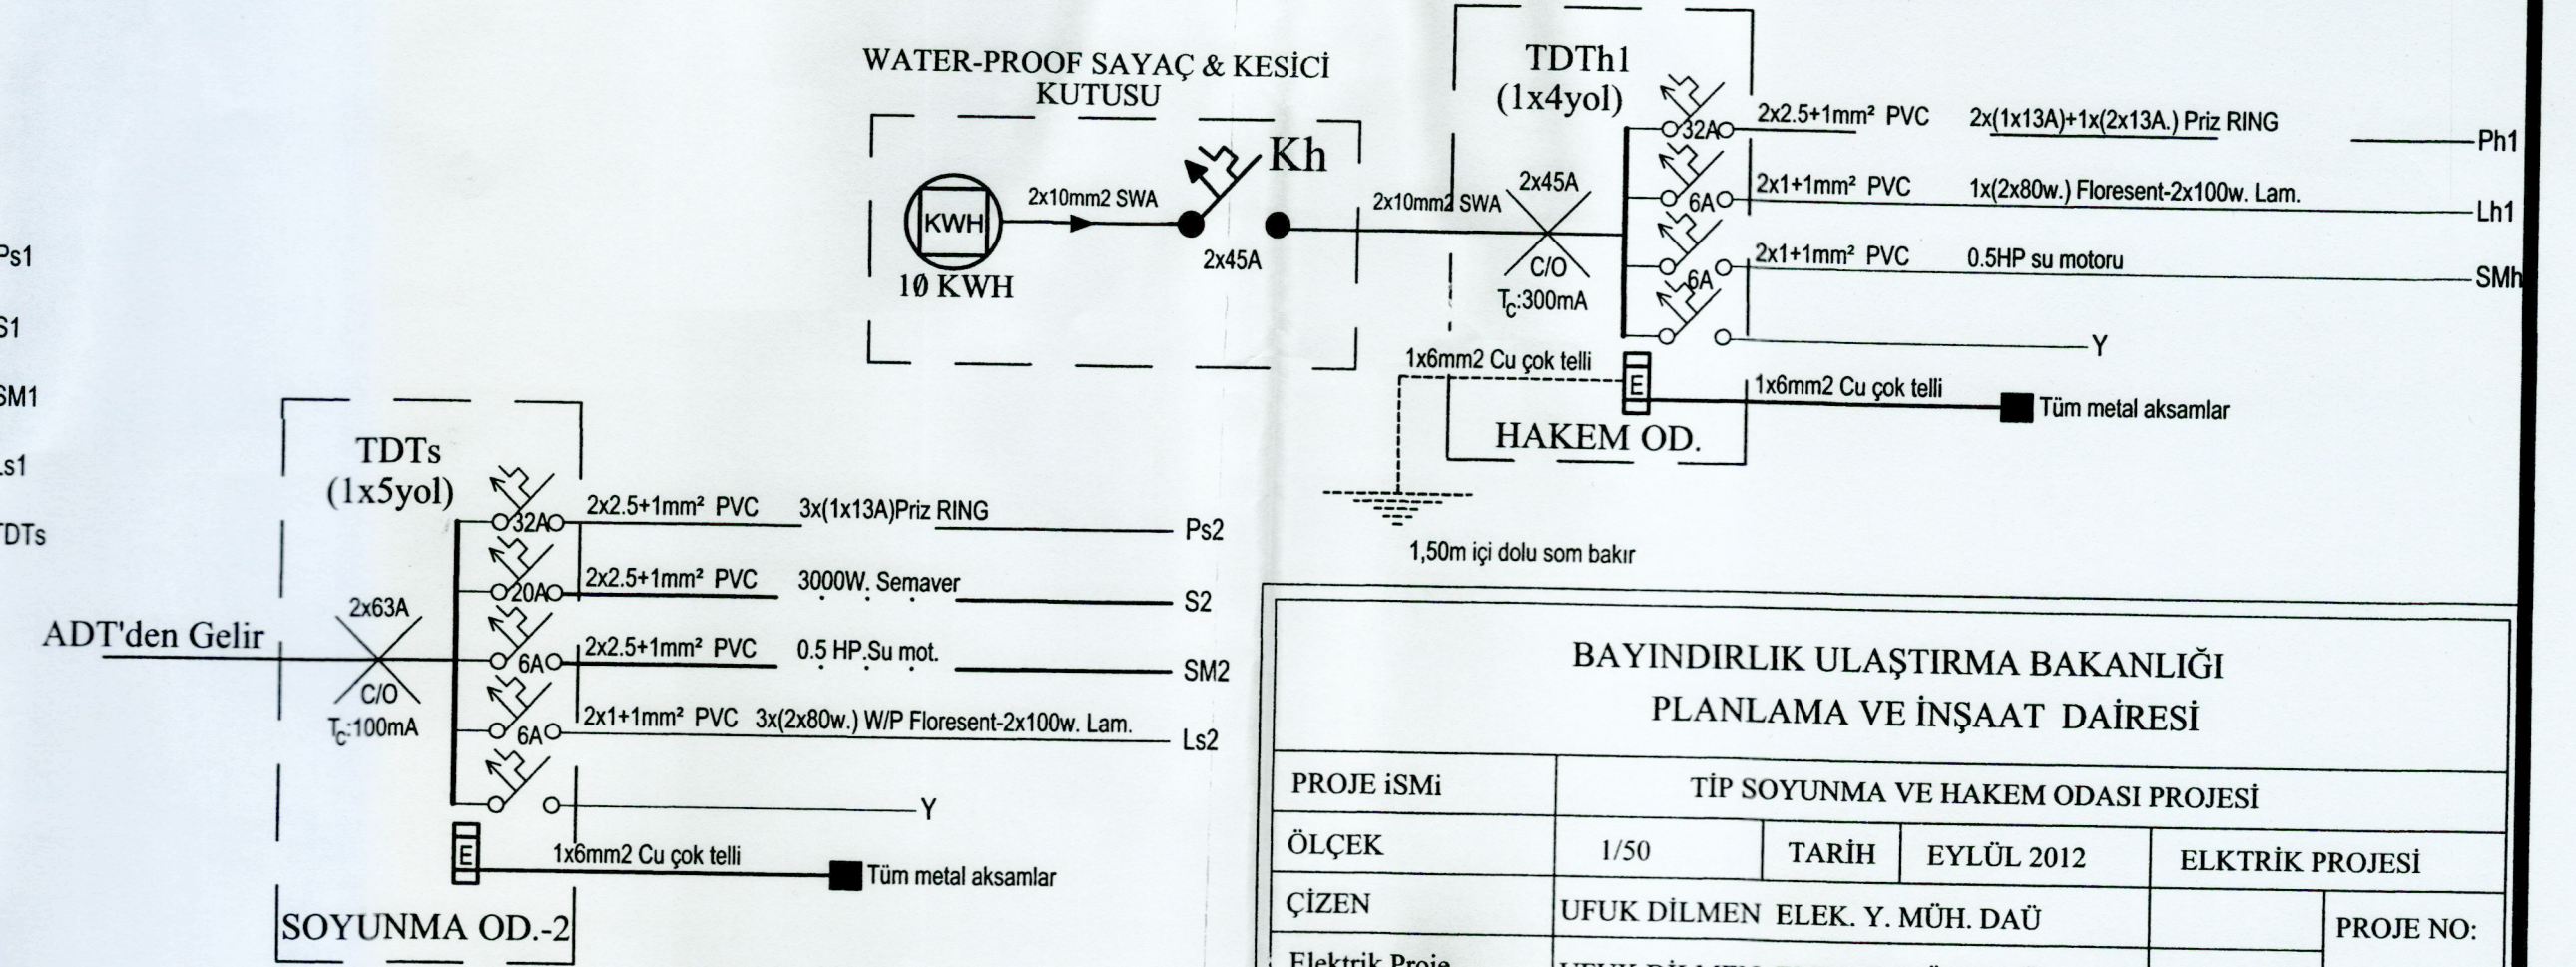

HAKEM ODASI-Ö:1/50

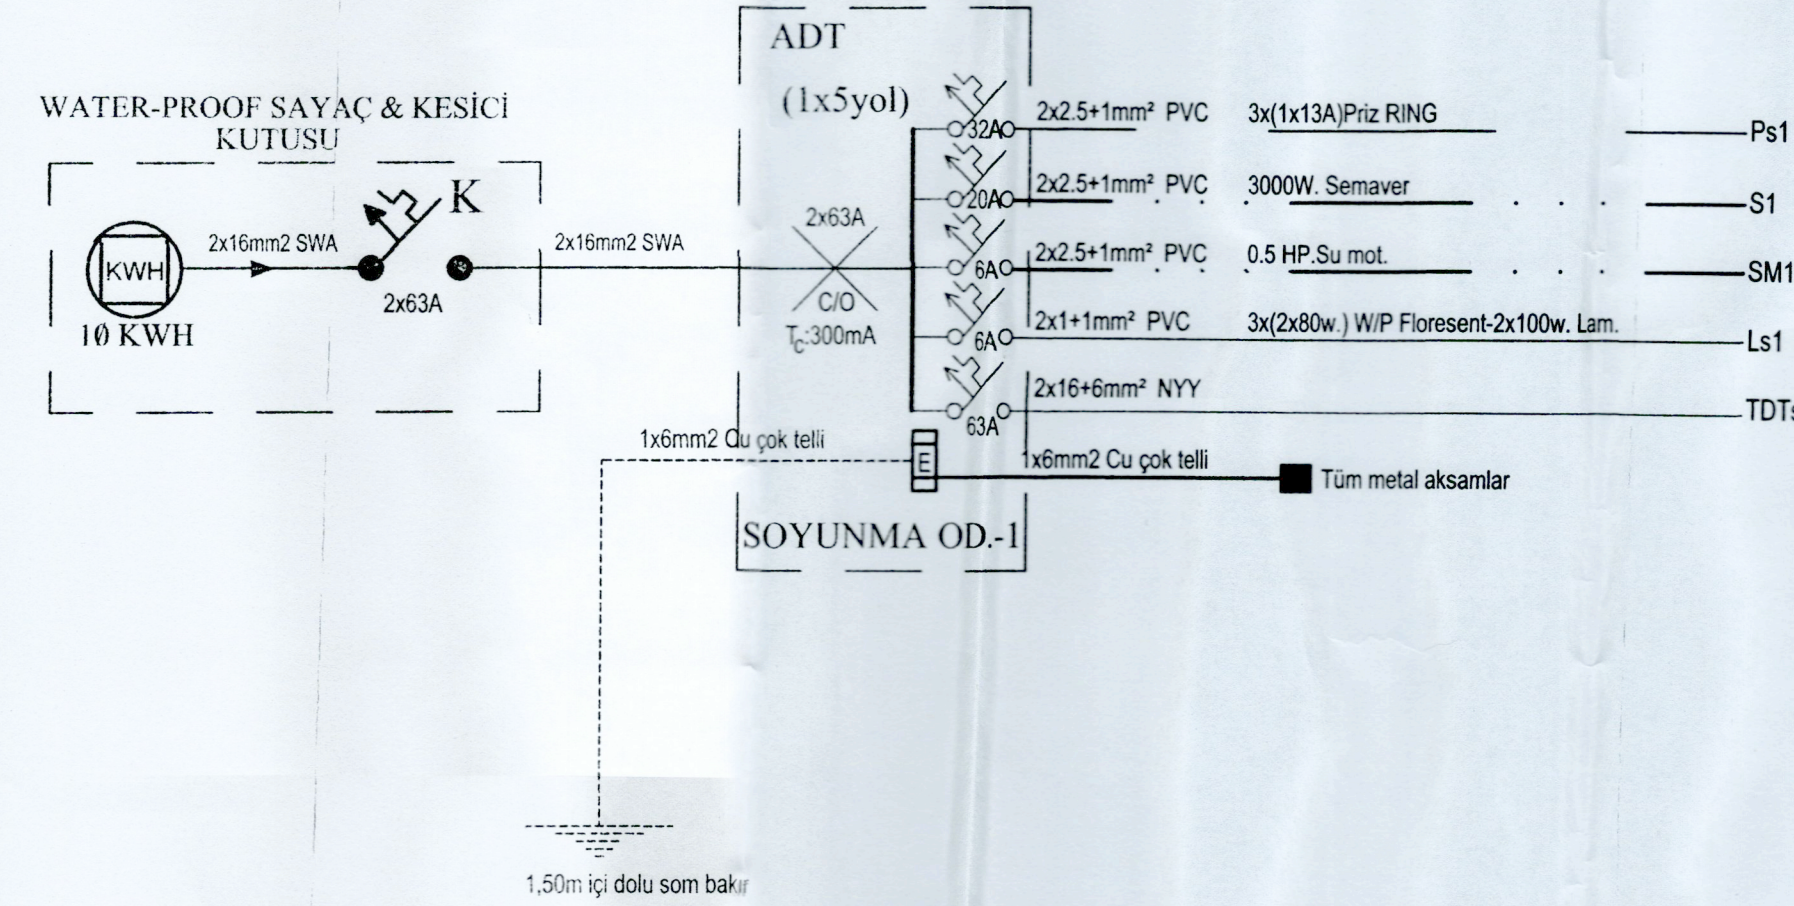

BAYINDIRLIK ULAŖTIRMA BAKANLIĐI				
PLANLAMA VE İNŖAAT DAİRESİ				
PROJE İSMİ	TİP SOYUNMA VE HAKEM ODASI PROJESİ			
ÖLÇEK	1/50	TARİH	EYLÜL 2012	ELKTRİK PROJESİ
ÇİZEN	UFUK DİLMEN ELEK. Y. MÜH. DAÜ			PROJE NO:
Elektrik Proje	UFUK DİLMEN ELEK. Y. MÜH. DAÜ			
Elek.Proj.Kontrol	ÖZGENÇ YÜCESAN ELEK.MÜH.ADMMA			PAFTA NO:
Elek.Mak.Şb.Amiri	ÖZGENÇ YÜCESAN ELEK.MÜH.ADMMA			
Daire Müdürü	HÜSEYİN TAZEÖĐLU			