




ÖN GÖRÜNÜŞ
ÖLÇEK: 1/50

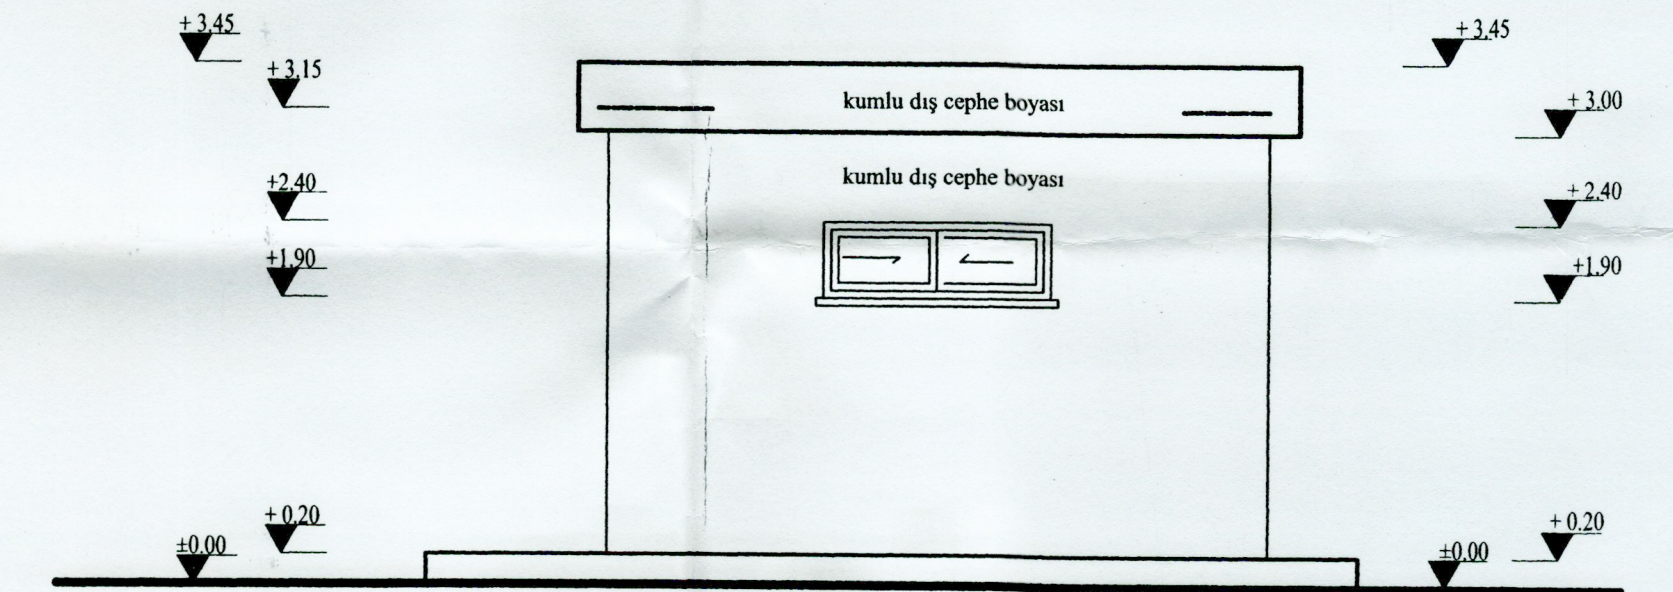

SAG GÖRÜNÜŞ
ÖLÇEK: 1/50

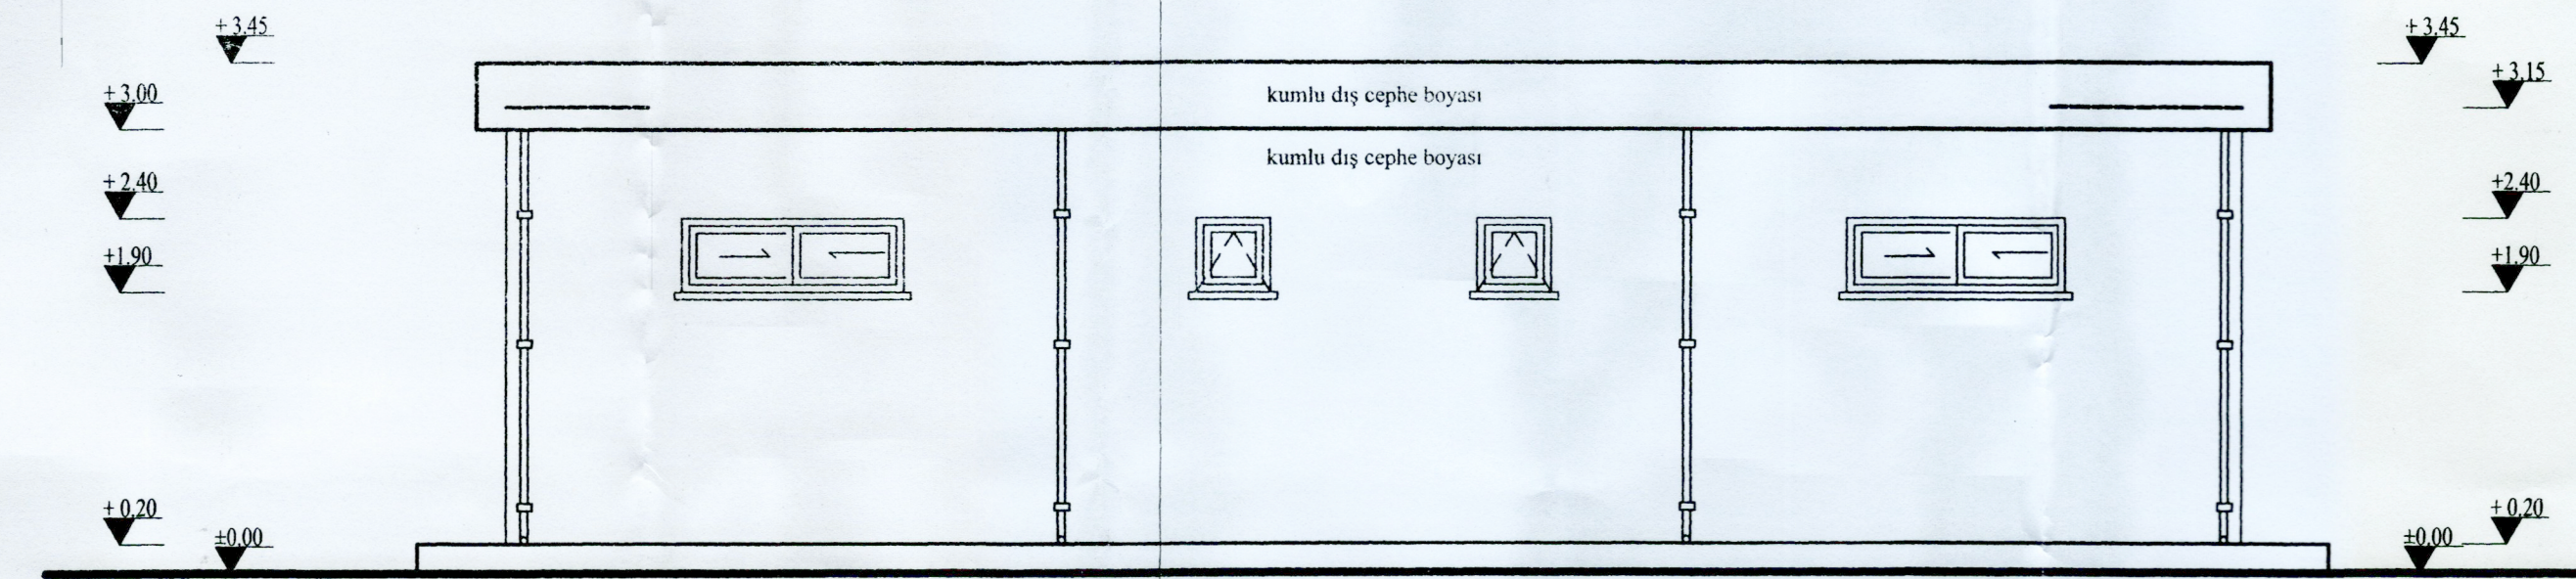

ARKA GÖRÜNÜŞ
ÖLÇEK: 1/50

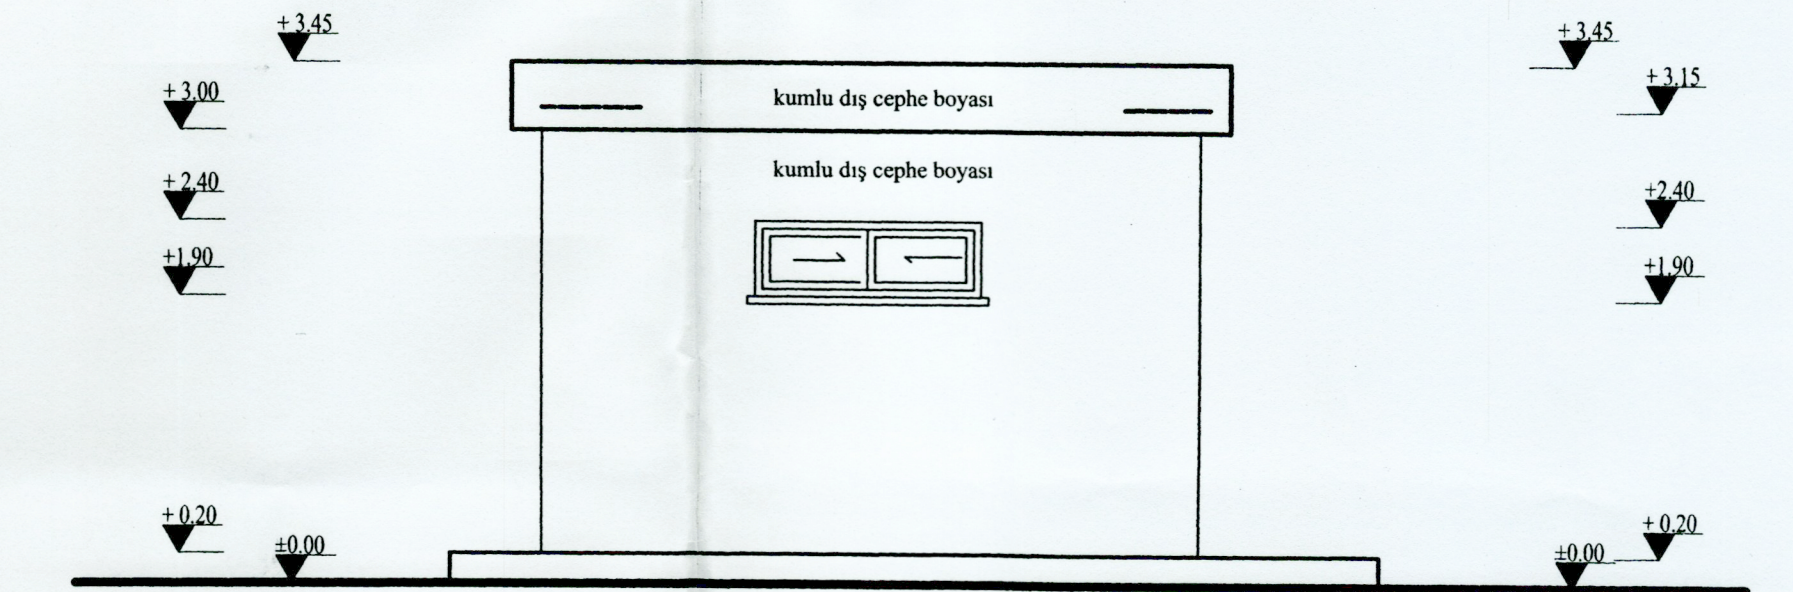

SOL GÖRÜNÜŞ
ÖLÇEK: 1/50

BAYINDIRLIK ULAŞTIRMA BAKANLIĞI PLANLAMA VE İNŞAAT DAİRESİ				
PROJE İSMİ	TİP SOYUNMA ODASI PROJESİ			
ÖLÇEK	1/50	TARİH	MAYIS 2012	TEMEL APLİKASYON
ÇİZEN	Mustafa SEYİTALİ 3.D.İnş.Müh(YDÜ)			PROJE NO:
Mimari Proje	Tijen OSMANLI 2.D.Mimar(MSÜ)			
Statik Proje	Mustafa SEYİTALİ 3.D.İnş.Müh(YDÜ)			
	Hıfzı AVDAN 3.D.İnş.Müh(UÜ)			PAFTA NO:
Prj.Böl.Sorumlusu	Fatma İŞEGÜVEN Şb.Amiri (GÜ)			B/A 01