




ZEMİN KAT PLANI
ÖLÇEK: 1/50

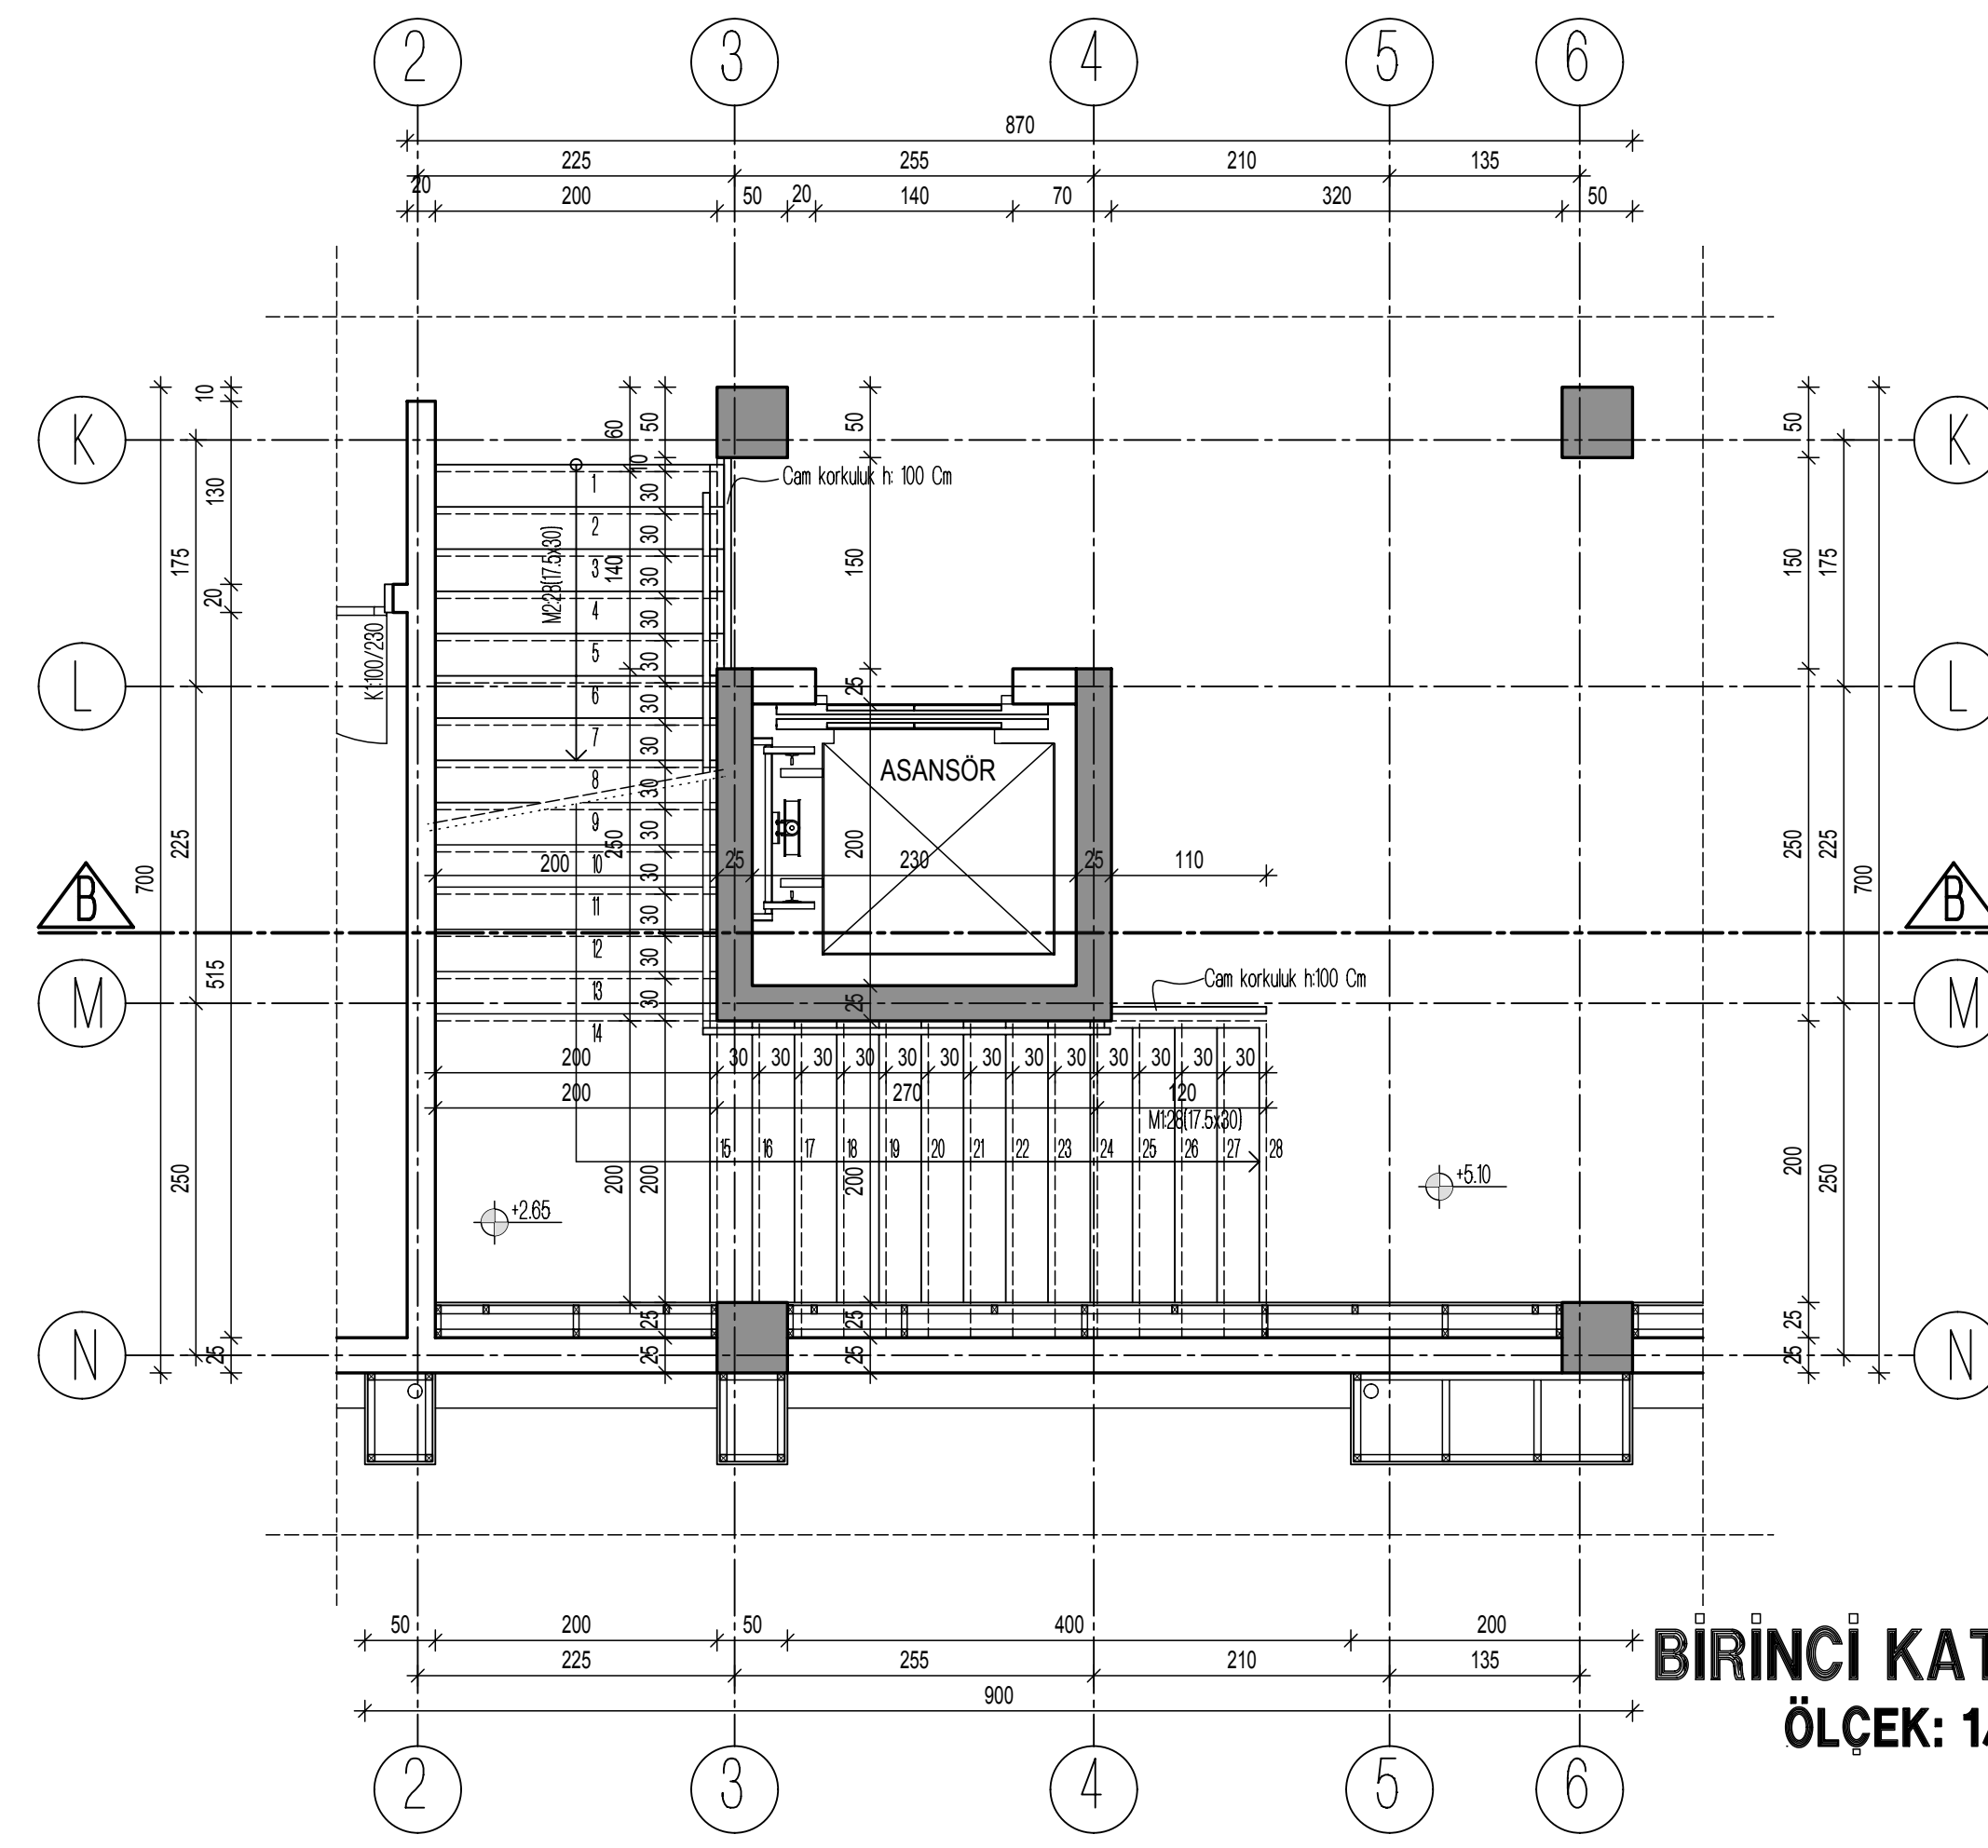

BİRİNCİ KAT PLANI
ÖLÇEK: 1/50

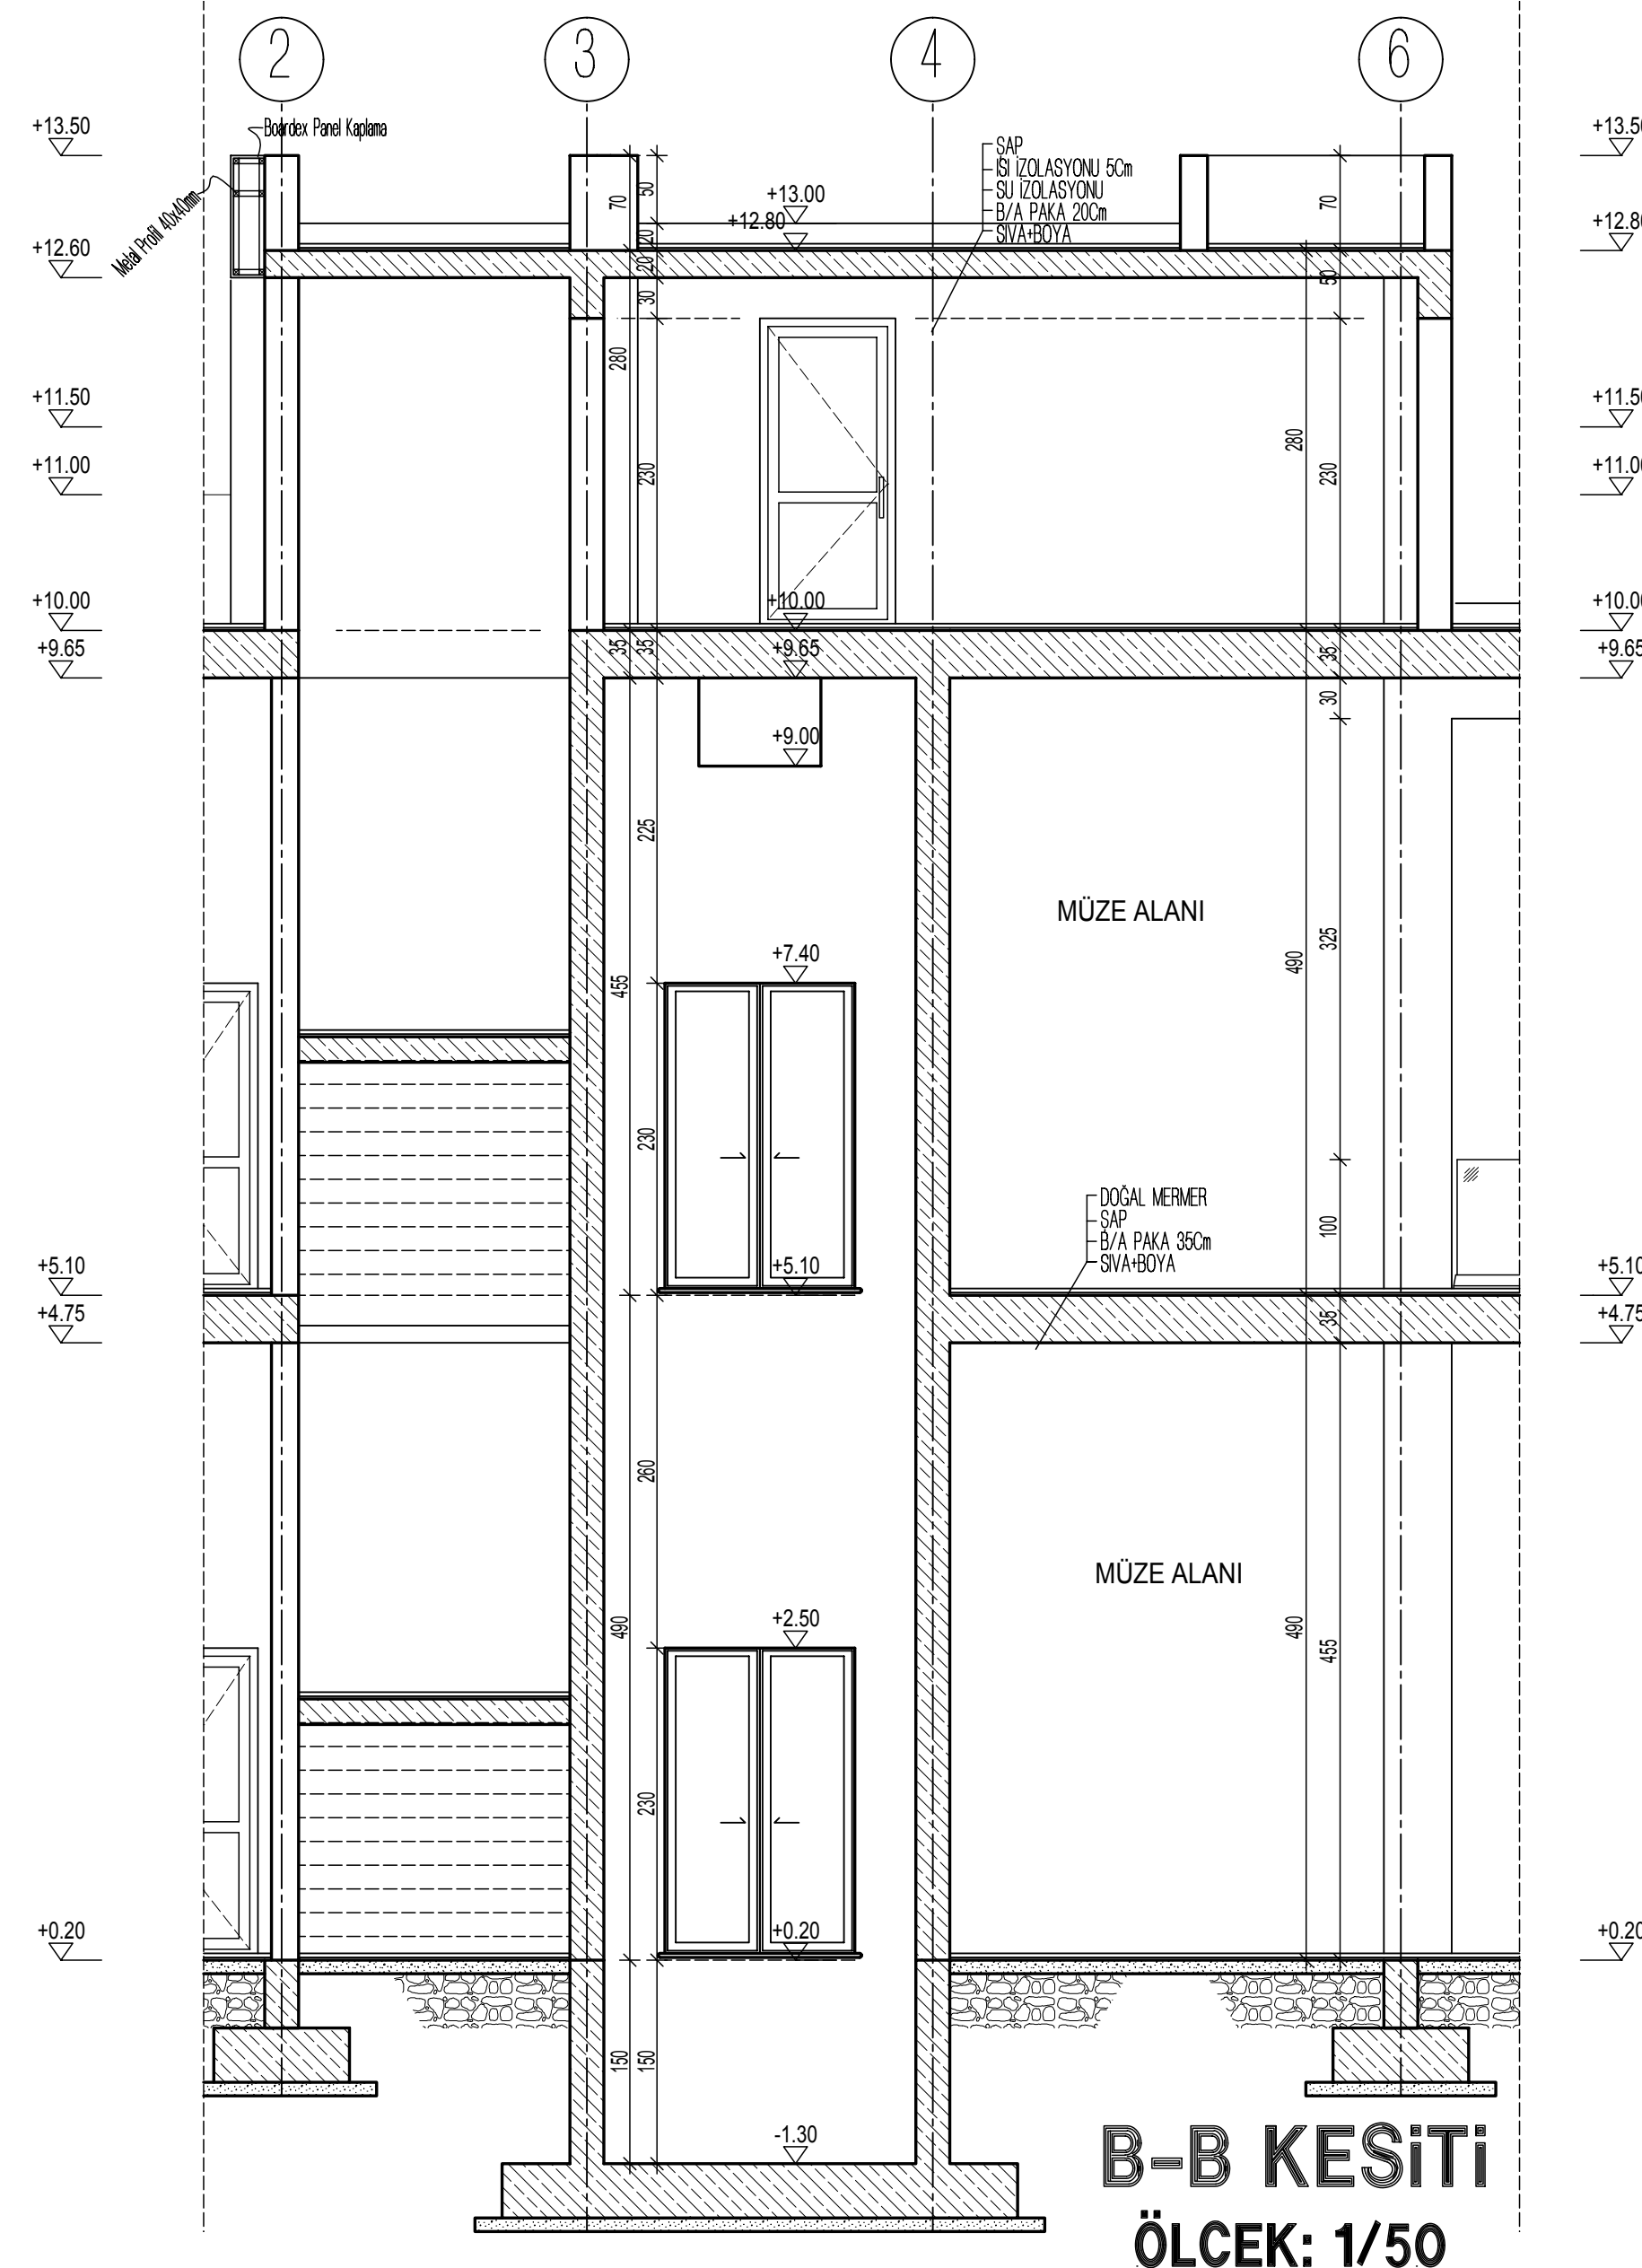

B-B KESİTİ
ÖLÇEK: 1/50

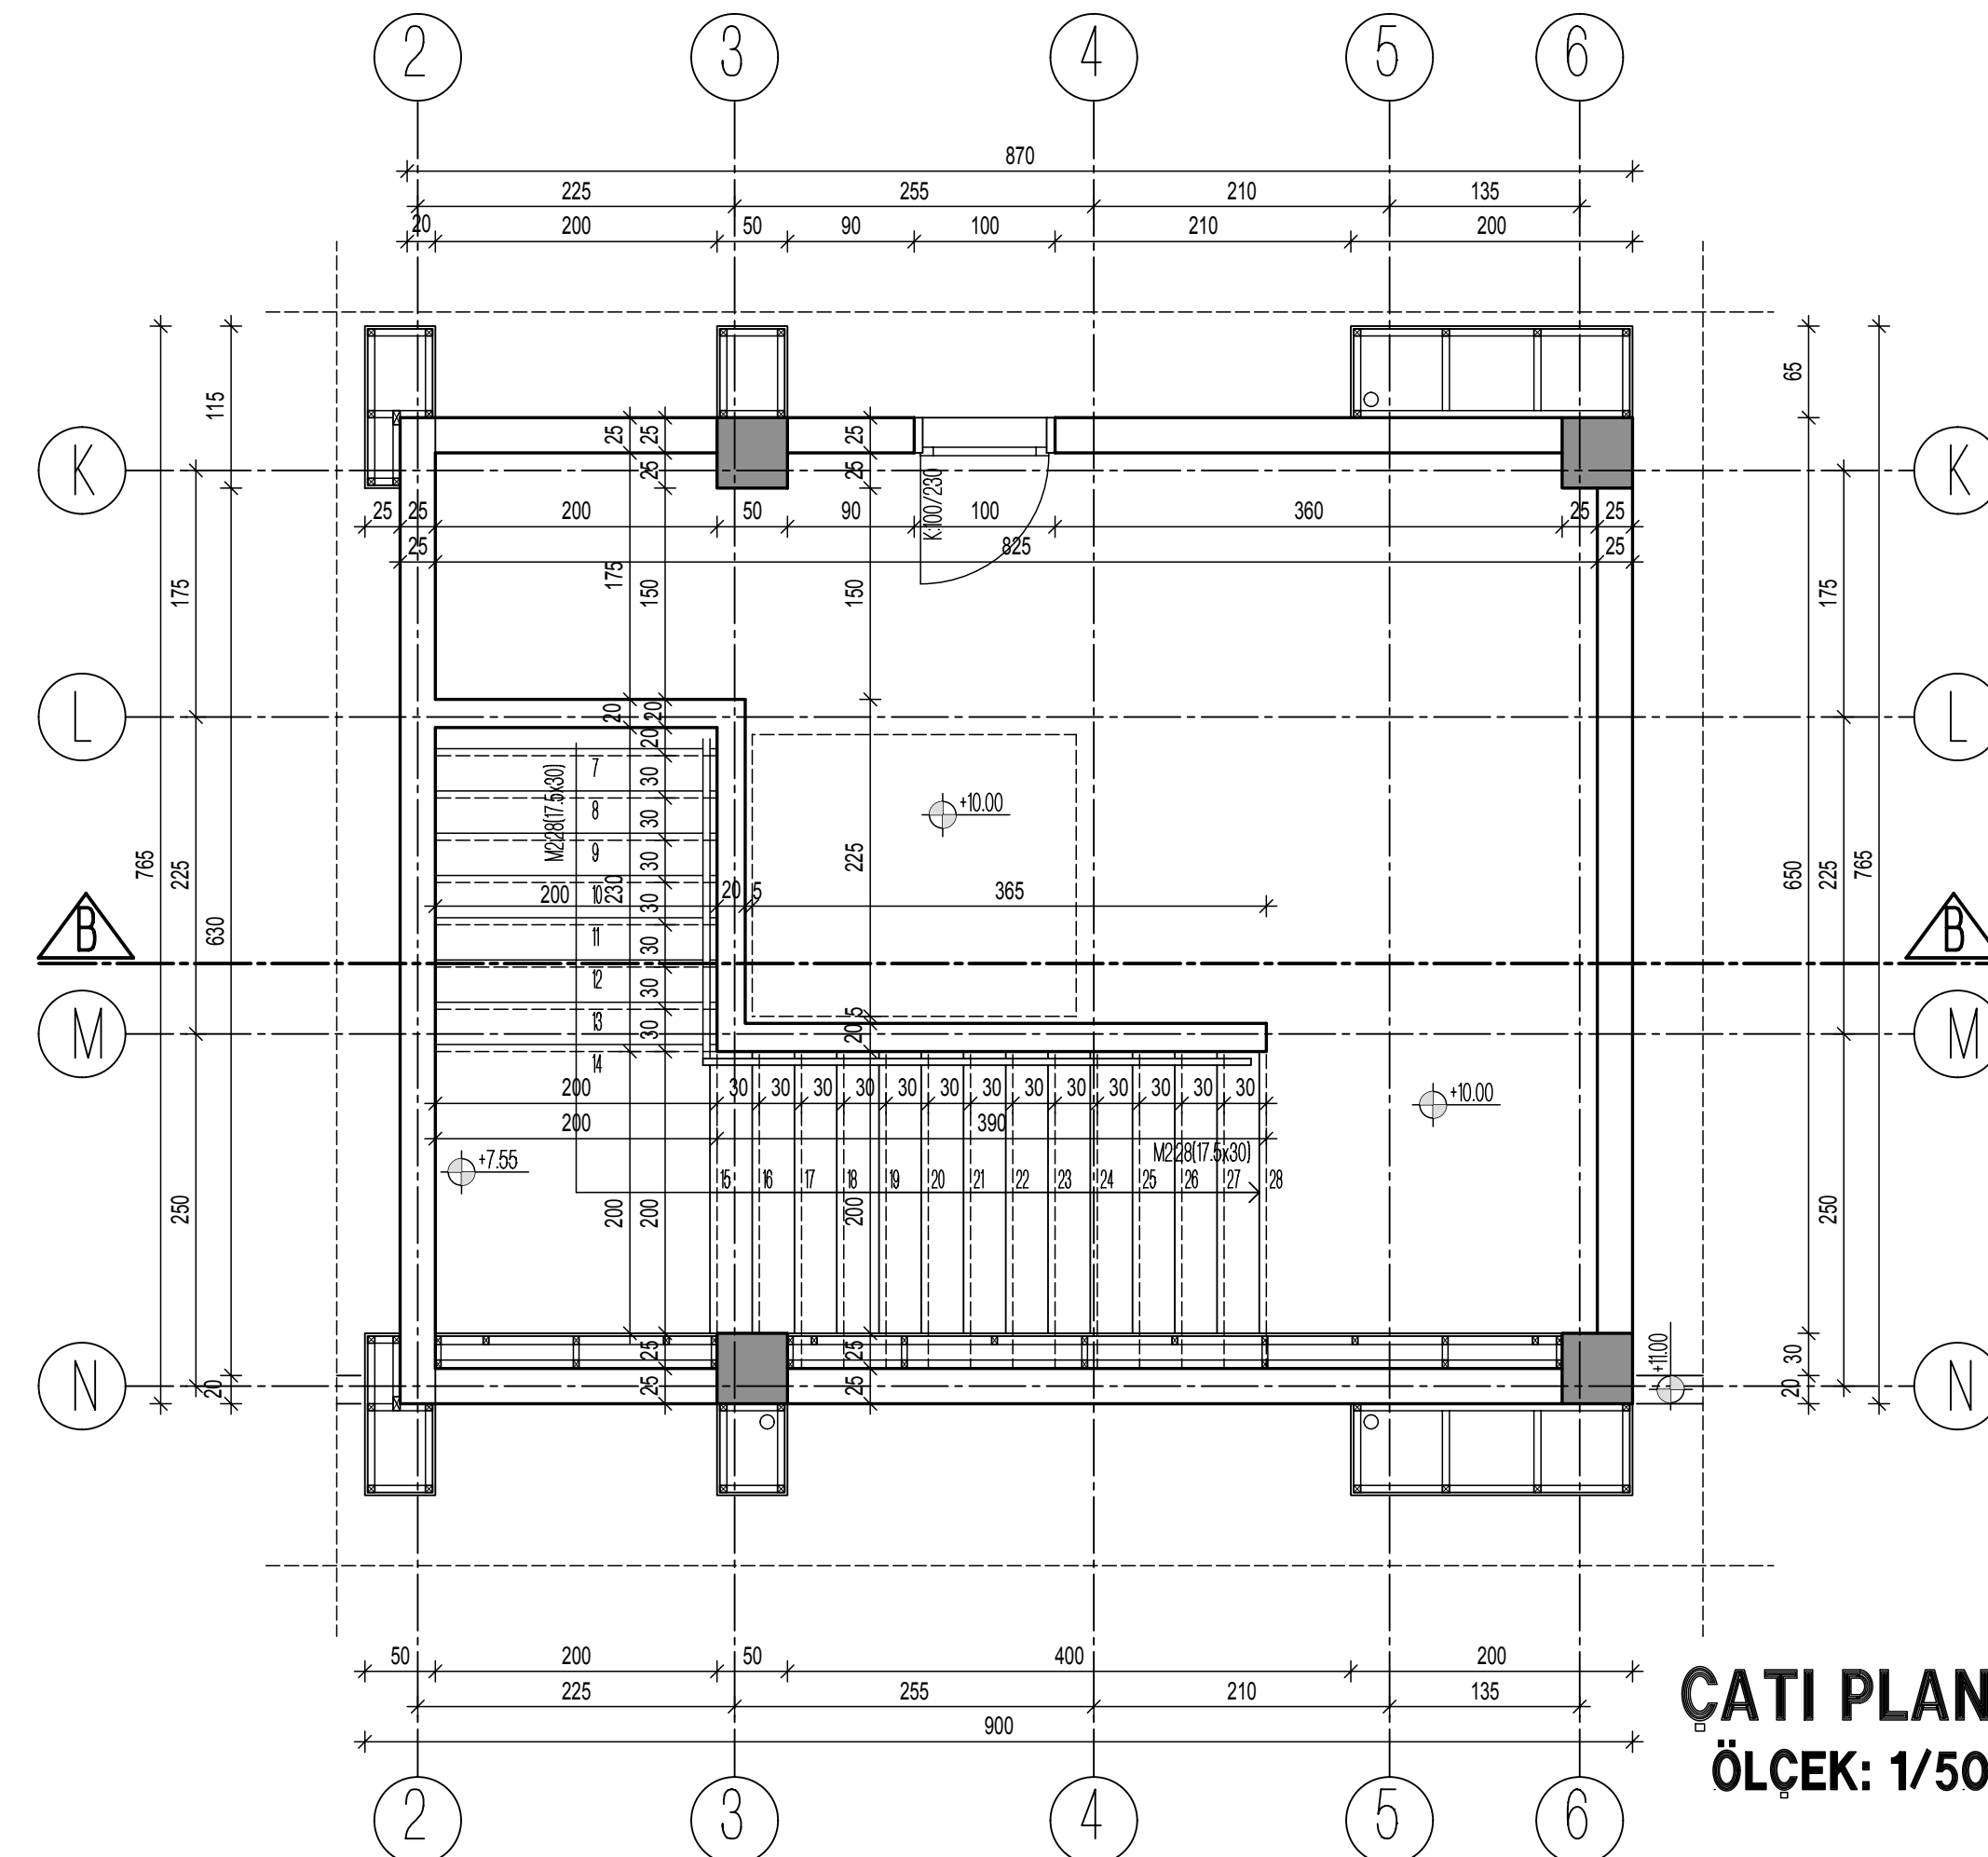

ÇATI PLANI
ÖLÇEK: 1/50

PROJE NO	DOSYA İSMİ	TARİHİ
		4-2020
PROJE ADI VE ADRESİ:		
GÜZELYURT BELEDİYESİ'ne ait		
MÜZE ve KAFETERYA PROJESİ		
GÜZEL YURT		
PAFTA İSMİ:		
ASANSÖR PLANLARI ve KESİTİ		
PROJE MÜELLİFLERİ	ADI VE SOYADI	İMZA
MMAR	İBRAHİM KARINÇA	
İNŞAAT MÜHÜRÜ	SMİTEN ALTAN	
MİMARİ UYGULAMA PROJESİ		PAFTA NO
		M9 (A)
		KAĞIT BOYUTU
		900X660
		ÖLÇEK
		1/50