

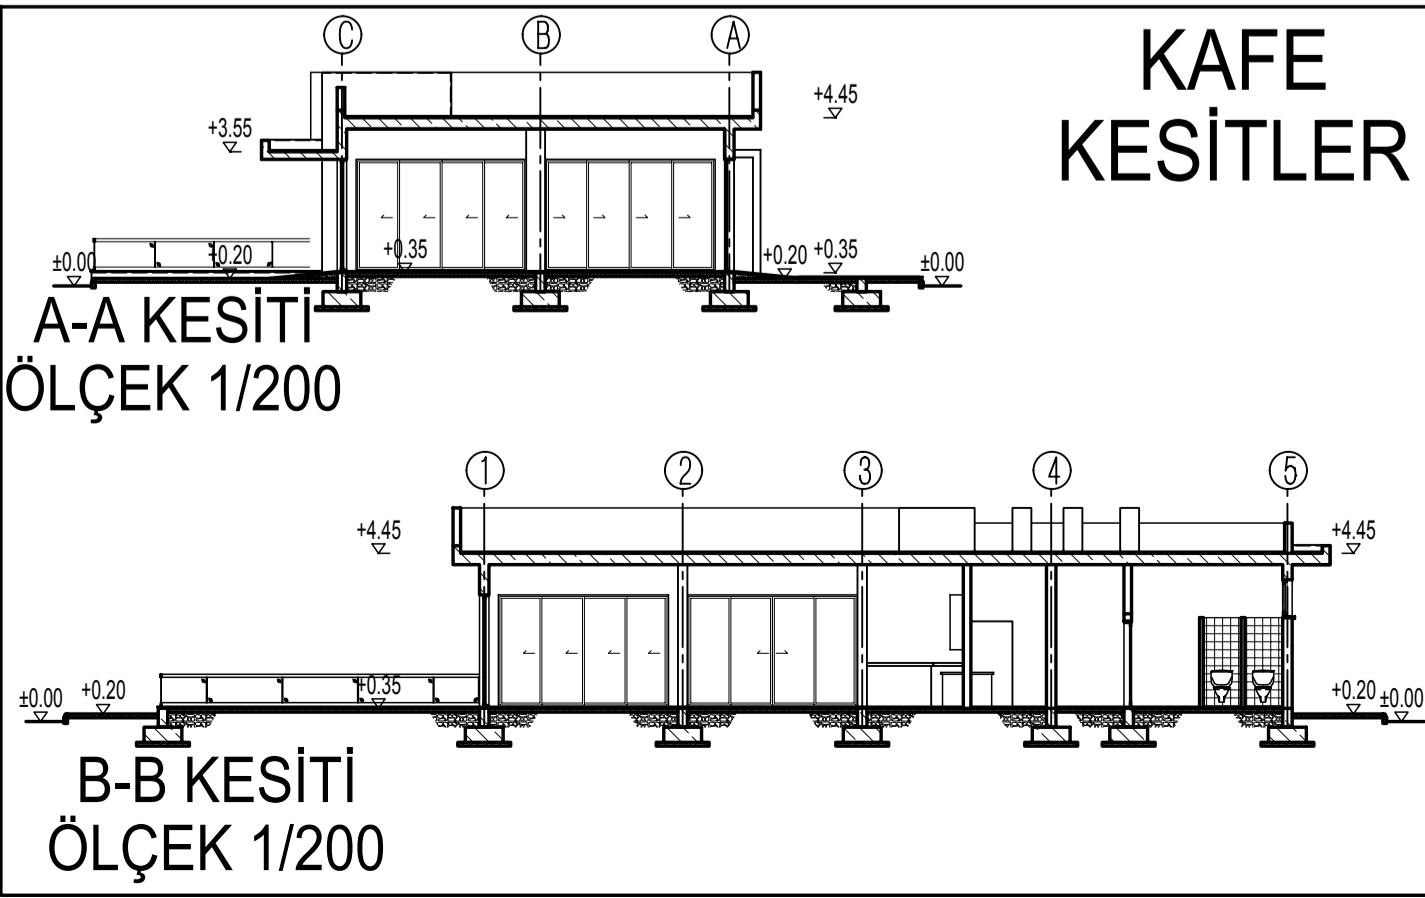


MÜZE KESİTLER

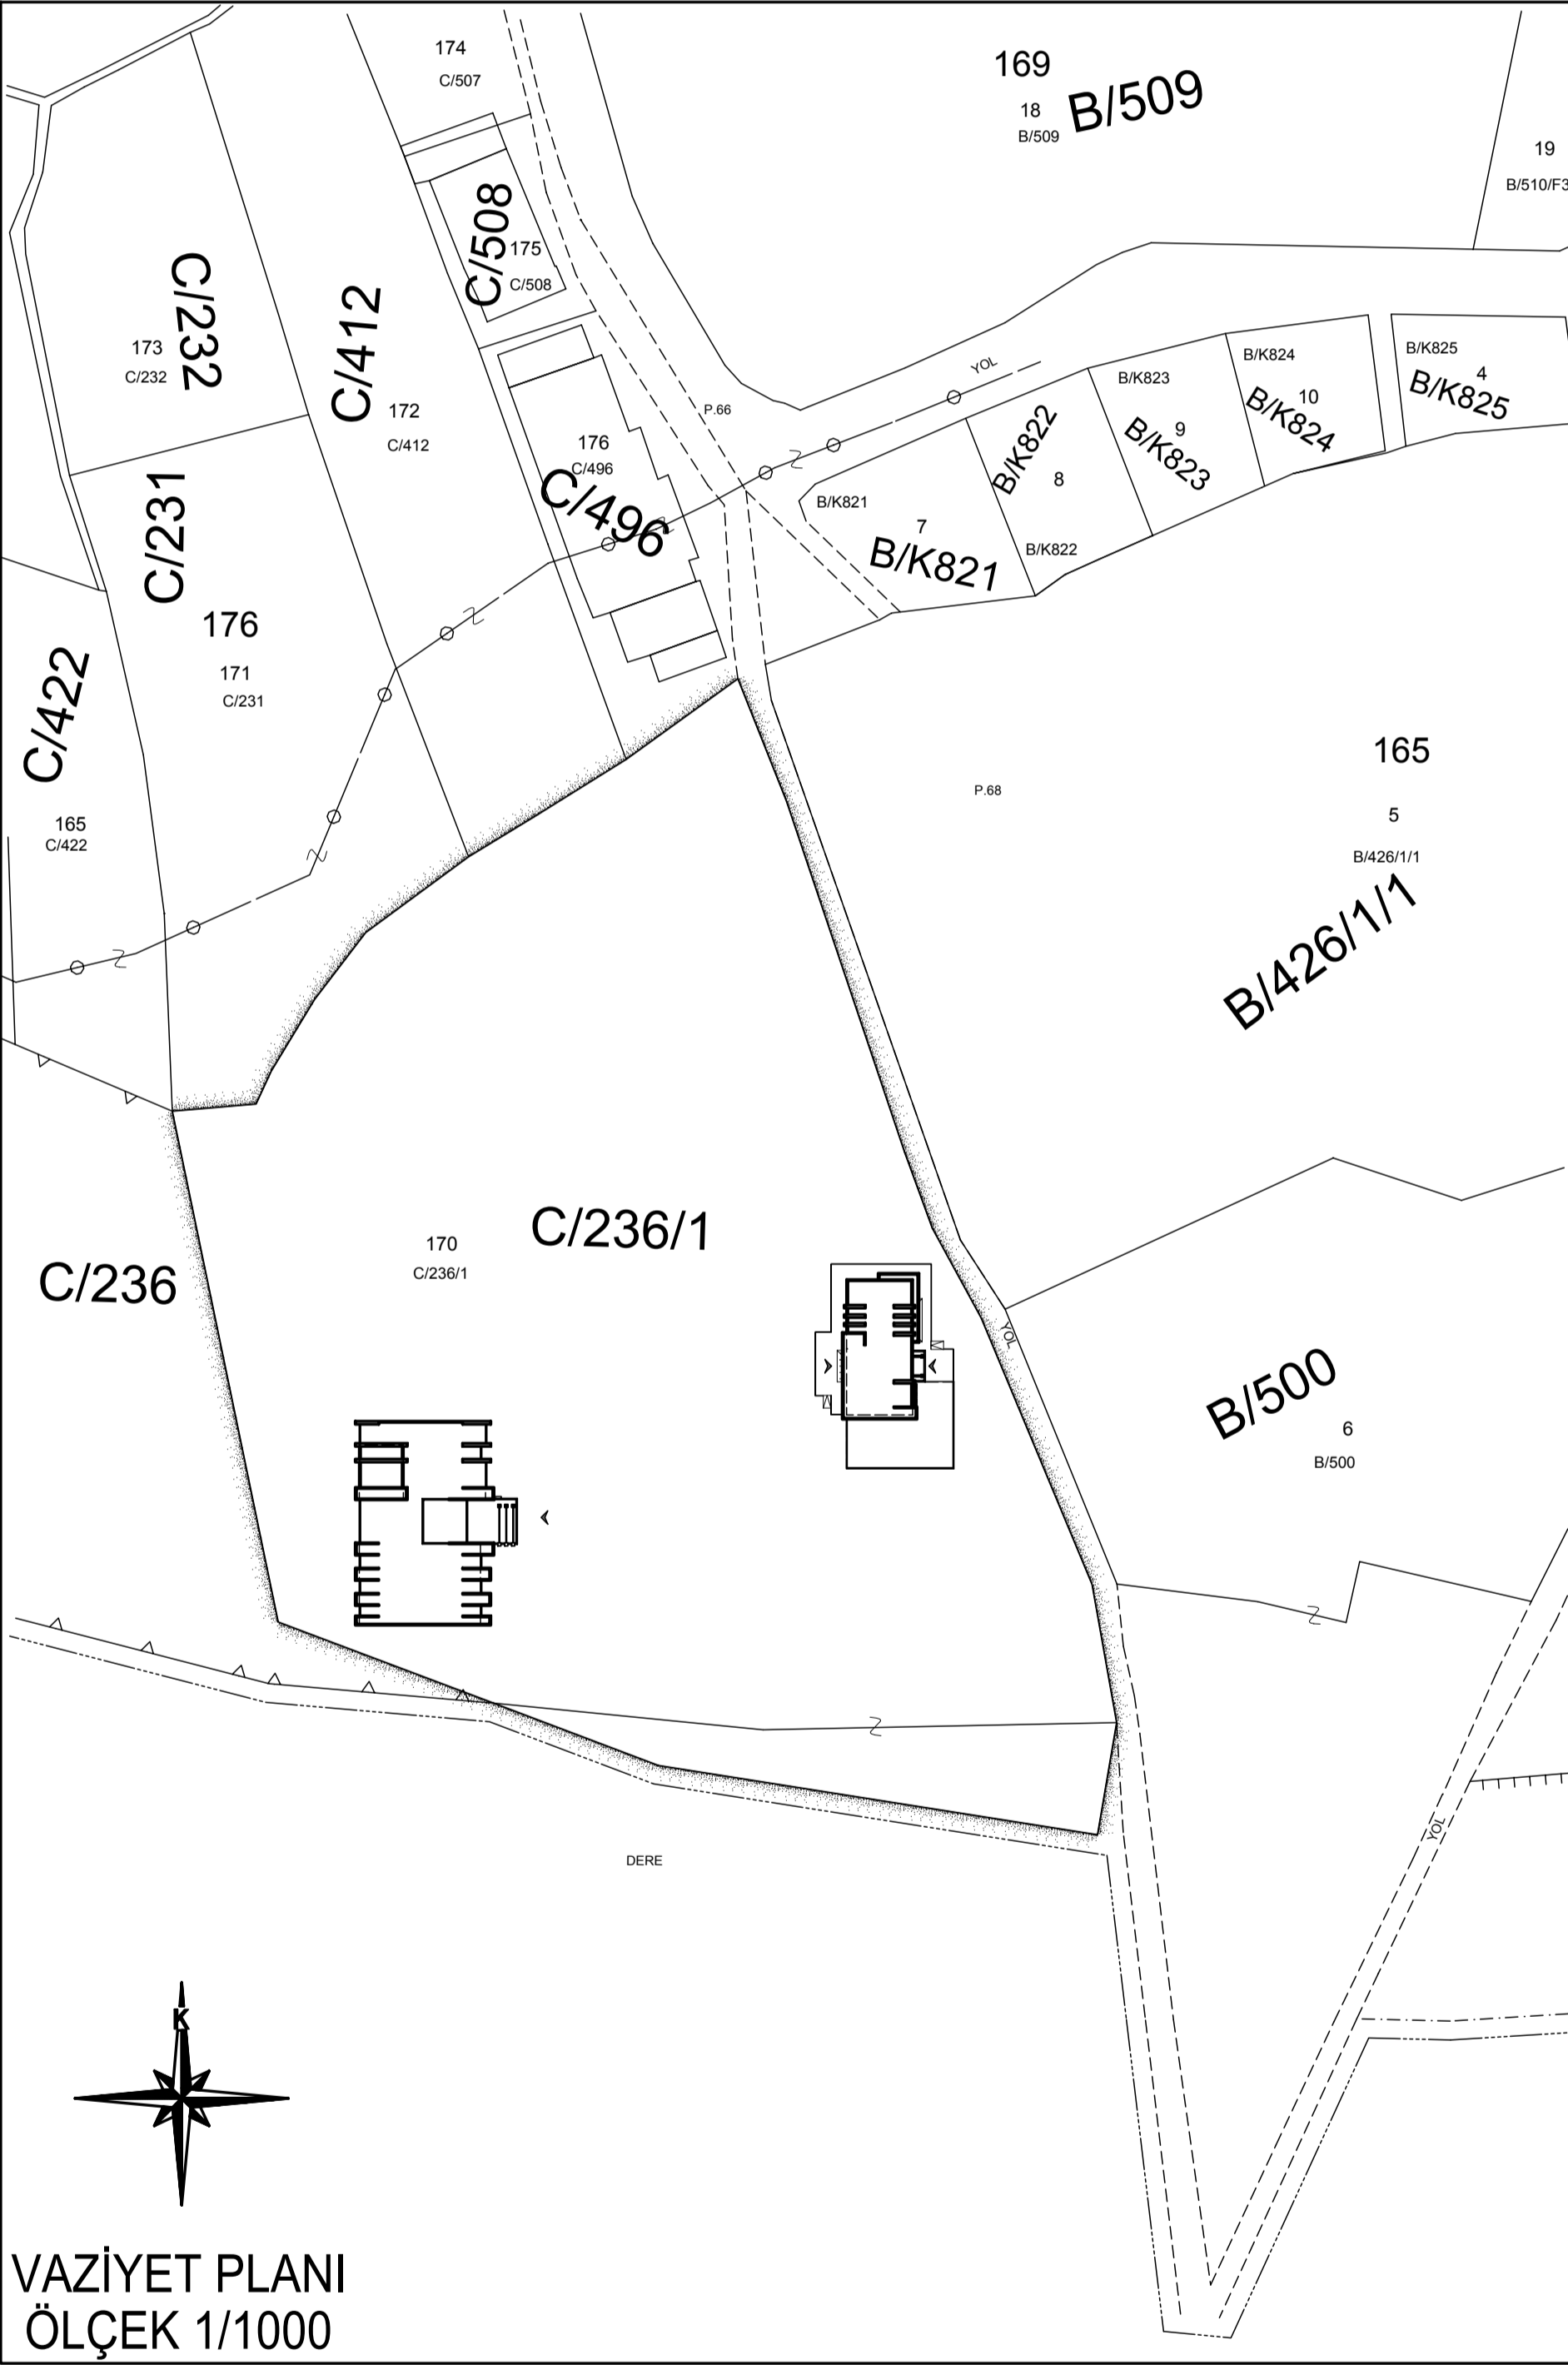


KAFE KESİTLER

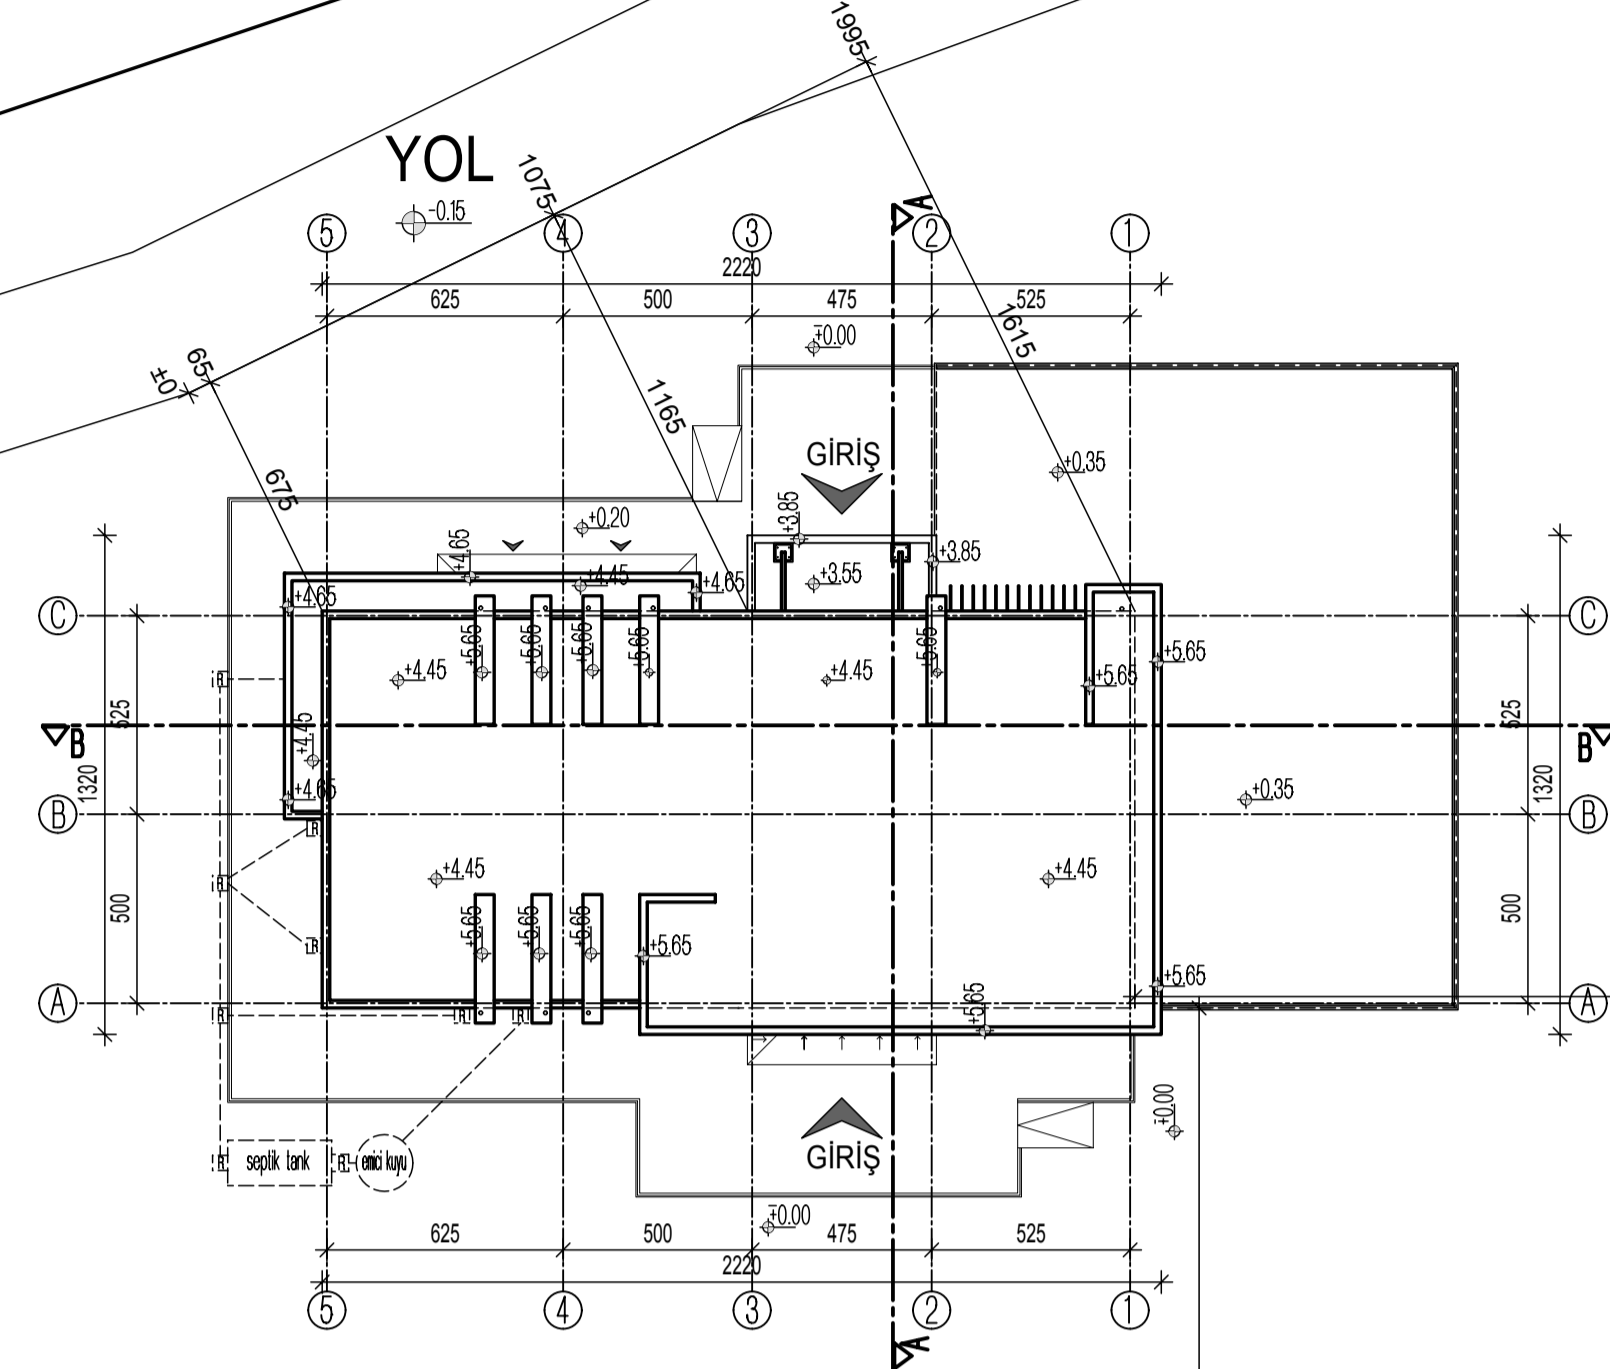

BAKANLAR KURULU KARARI İLE TAHSİS EDİLMİŞ ALAN

YENİ PARSEL NO: 170


ESKİ PARSEL NO: C/236/1

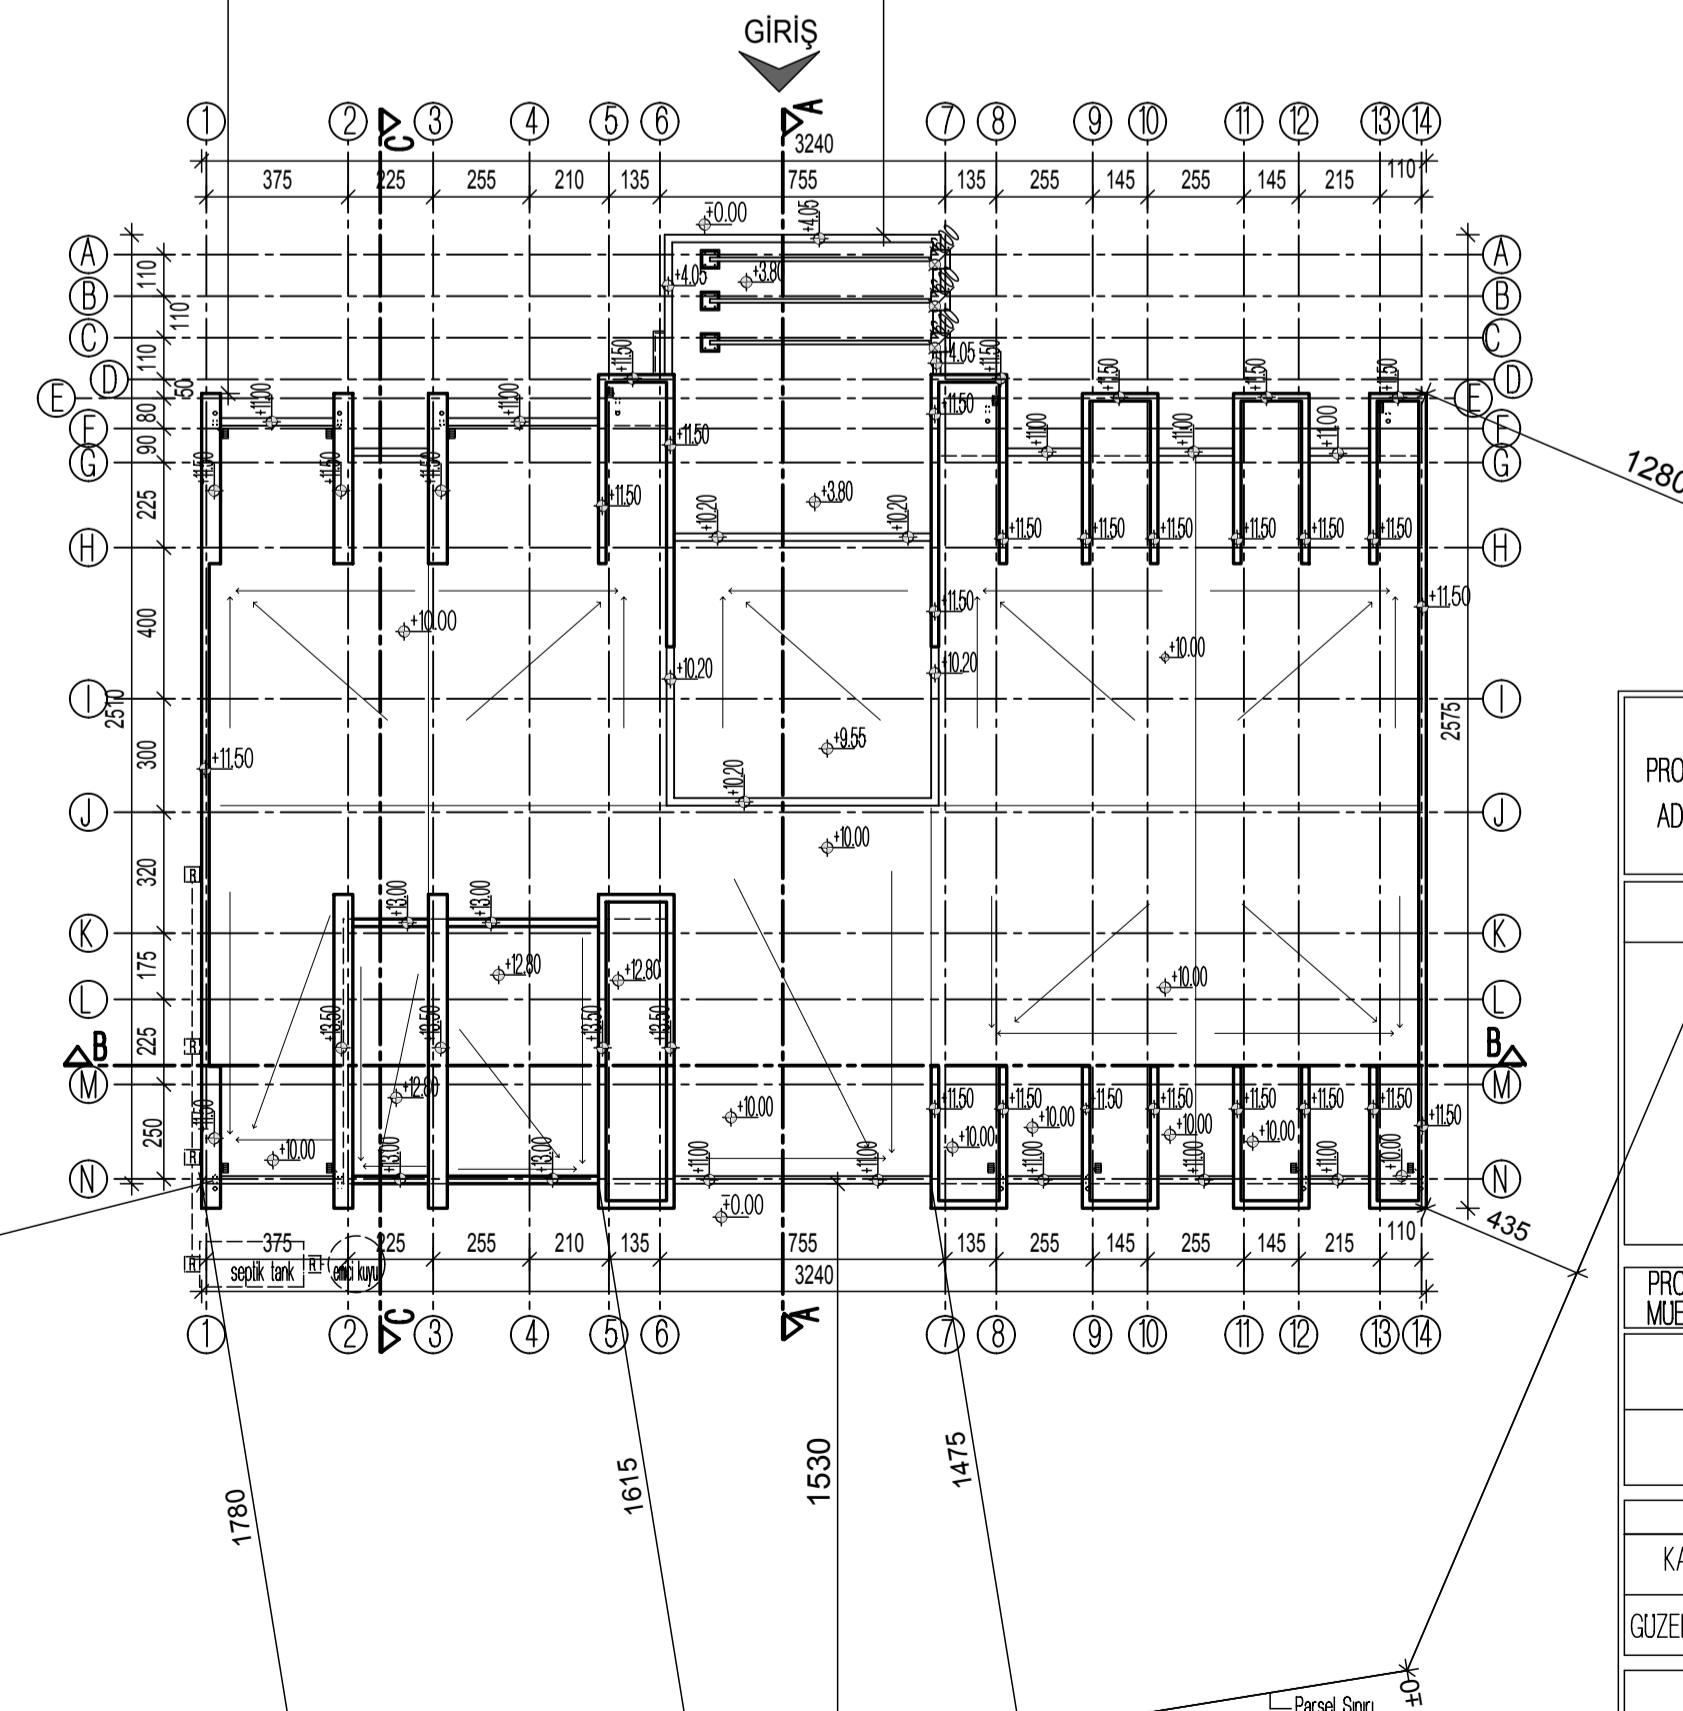

VAZİYET PLANI

ÖLÇEK 1/200

YOL

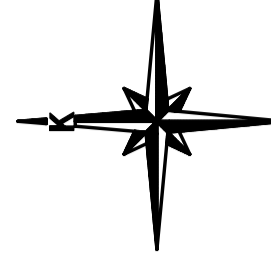

NOT: BİNA APLİKASYONU GPS İLE YAPILACAKTIR...

PROJE ADI VE ADRESİ		GÜZELYURT BELEDİYESİ'ne ait MÜZE ve KAFETERYA PROJESİ				GÜZELYURT
ODA VİZESİ						
PROJE MÜELLİFİNİN		ADI SOYADI	UNVANI	ODA SİCİL NO	SORUMLULUK İMZASI	
MİMARİ		İBRAHİM KARINCA	MİMAR	536		
STATİK		SİMTEN ALTAN	İNŞ. MÜH.	9701		
ARŞANIN						
KAZASI	BELEDİYESİ	KÖYÜ	MAHALLESİ	MEVKİ	ADA NO BLOK	PAFTA / HARİTA NO
GÜZELYURT	GÜZELYURT	GÜZELYURT	LALA MUSTAFA PAŞA	—	176	S29-C-05-C-3-D
						PARSEL 170
ORTAK UYGULAMA DÜZENİ ESASLARINA GÖRE YAPININ						
İNŞAATİ	YAPİ SINFI	KULLANIM AMACI	İNŞAAT SİSTEMİ	BİRİM MALİYETİ TL/M ²	ALAN m ²	YAPININ YAKLAŞIK MALİYETİ (TL)
MİMARİ	İNŞ.MÜH.	KAFETERYA	B/A KARKAS	4,896-TL	230-m ²	1 KAT
İL.SİNF.	İL.SİNF.	MÜZE	B/A KARKAS	6,730-TL	1267-m ²	2 KAT
İL.SİNF.	İL.SİNF.					
					toplam = 8,365,990 TL	
PAFTA						
VAZİYET PLANI						
TARİH 4/2020		PAFTA NO M1			Ölçek:1/200	