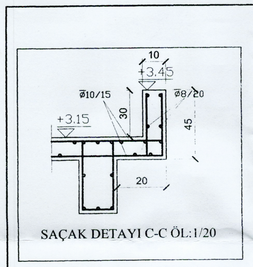

SAÇAK DETAYI C-C ÖL:1/20

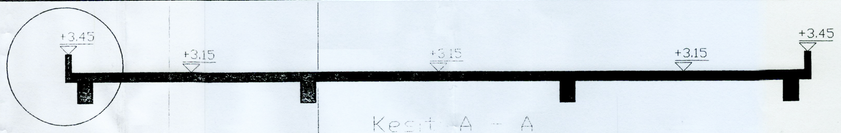

SAÇAK DETAYI C-C

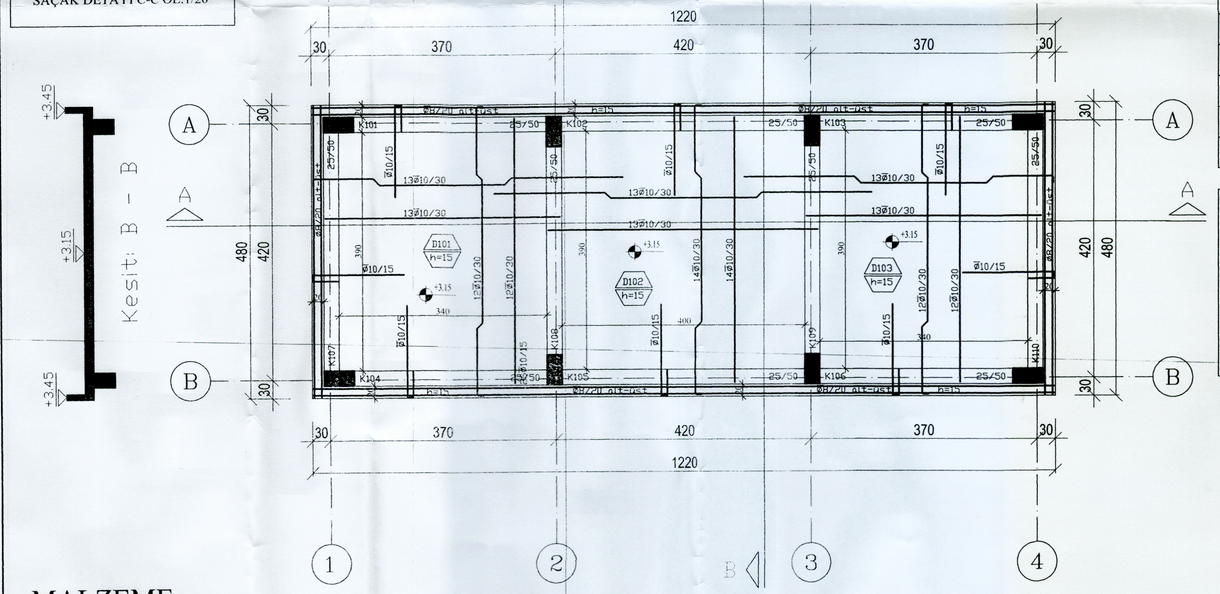

KİRİŞ TABLOSU

Kiriş Adı	Ebat	Üst Montaj	Alt Düz	Pilye	Sol Üst Ek Donatı	Sağ Üst Ek Donatı	Gövde	Etriye
K101	25/50	3Ø14	3Ø14	1Ø14	---	---	---	Ø8/20/10
K102	25/50	3Ø14	3Ø14	1Ø14	---	---	---	Ø8/20/10
K103	25/50	3Ø14	3Ø14	1Ø14	---	---	---	Ø8/20/10
K104	25/50	3Ø14	3Ø14	1Ø14	---	---	---	Ø8/20/10
K105	25/50	3Ø14	3Ø14	1Ø14	---	---	---	Ø8/20/10
K106	25/50	3Ø14	3Ø14	1Ø14	---	---	---	Ø8/20/10
K107	25/50	3Ø14	3Ø14	1Ø14	---	---	---	Ø8/20/10
K108	25/50	3Ø14	3Ø14	1Ø14	---	---	---	Ø8/20/10
K109	25/50	3Ø14	3Ø14	1Ø14	---	---	---	Ø8/20/10
K110	25/50	3Ø14	3Ø14	1Ø14	---	---	---	Ø8/20/10

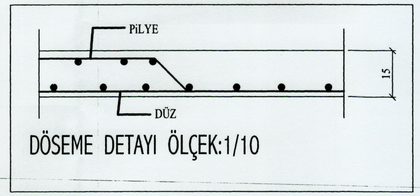

DÖSEME DETAYI ÖLÇEK:1/10

MALZEME

BETON SINIFI : BS 25
ÇELİK SINIFI : BÇ III

KALIP APLİKASYON PLANI (1/50)

BAYINDIRLIK ULAŞTIRMA BAKANLIĞI PLANLAMA VE İNŞAAT DAİRESİ				
PROJE iSMi	TİP SOYUNMA ODASI PROJESİ			
ÖLÇEK	1/50	TARİH	MAYIS 2012	KALIP APLİKASYON
ÇİZEN	Mustafa SEYİTALİ 3.D.İnş.Müh(YDÜ)			PROJE NO:
Mimari Proje	Tijen OSMANLI 2.D.Mimar(MSÜ)			
Statik Proje	Mustafa SEYİTALİ 3.D.İnş.Müh(YDÜ)			
	Hıfzı AVDAN 3.D.İnş.Müh(UÜ)			PAFTA NO:
Prj.Böl.Sorumlusu	Fatma İŞEGÜVEN Şb.Amiri (GÜ)			B/A 03
Daire Müdürü	Hüseyin TAZEOĞLU İnş.Müh. (AMYO)			