
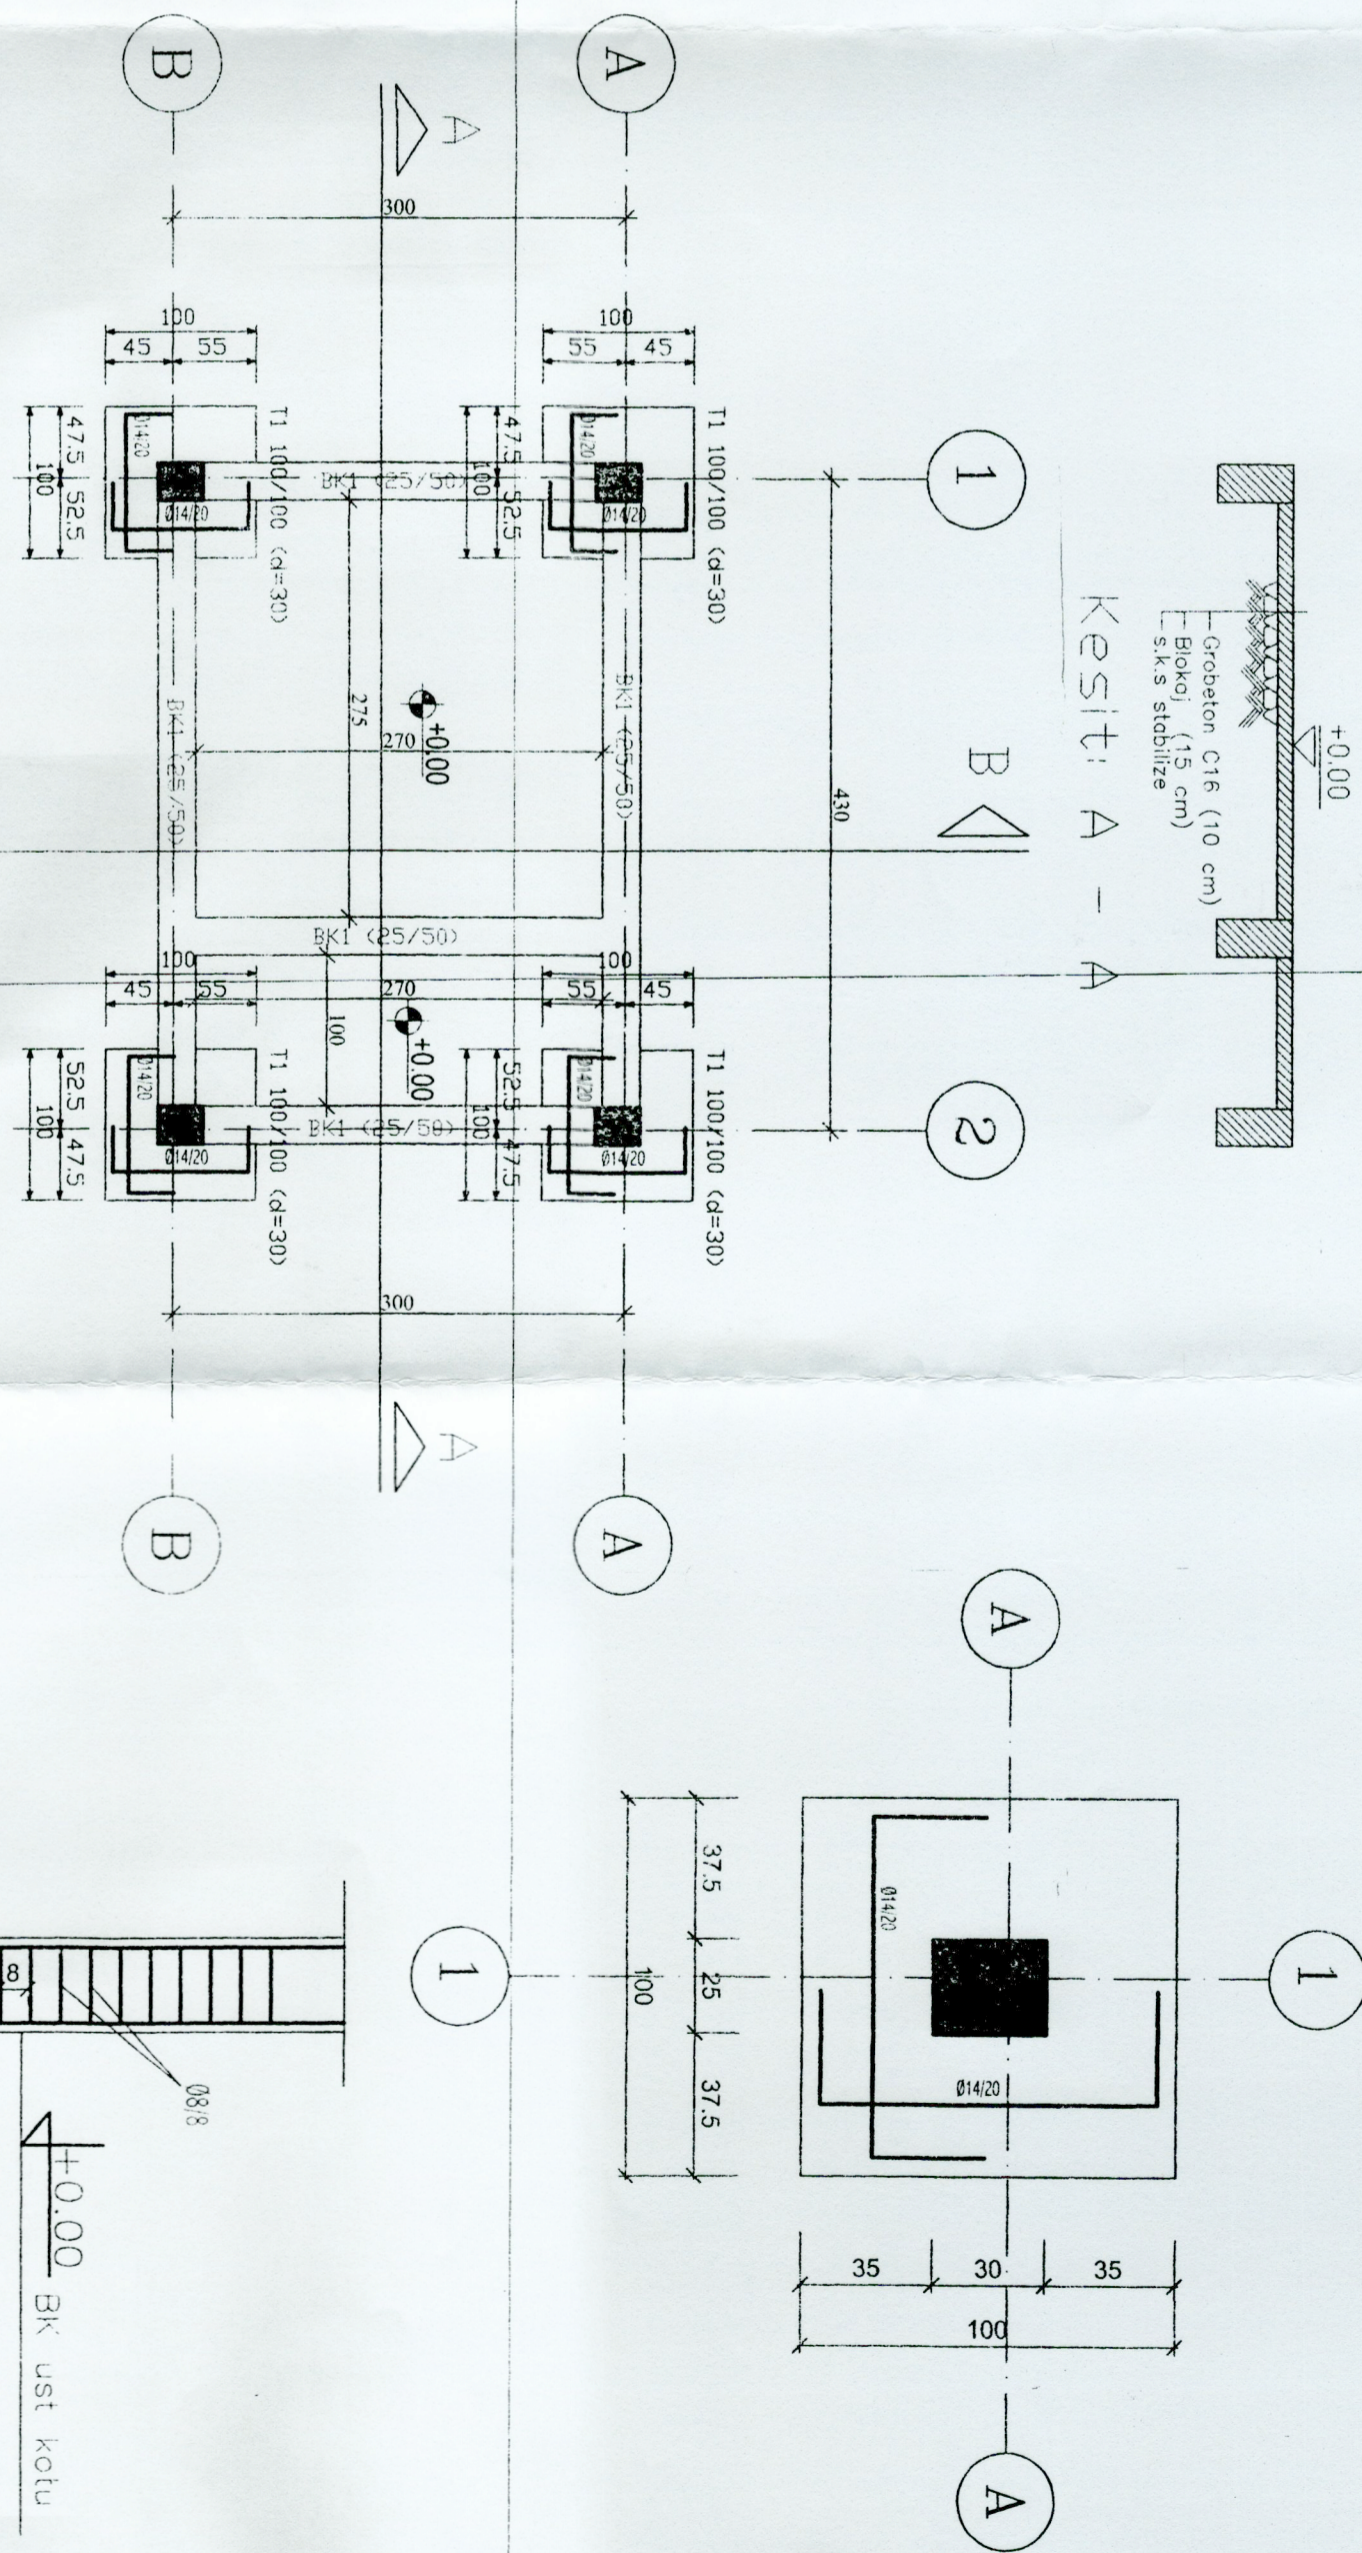
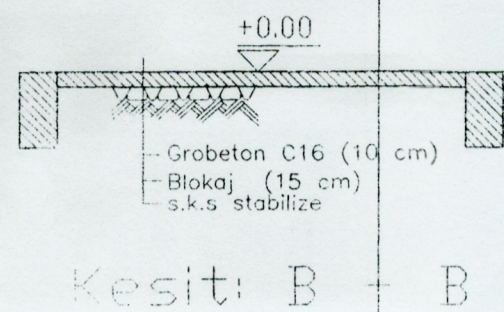


# TEMEL TABLOSU

TEMEL NO	TEMEL EBAĐI	DONATI KISAYON	UZUNYON	DERİNLİK
T1	100/100	5014	5014	30 cm


## B.K. TABLOSU

Kiriş Adı	Ebat	Alt Düz	Üst Düz	Etriye	Gövde
BK 1	25/50	3014	3014	08/20/10	.....


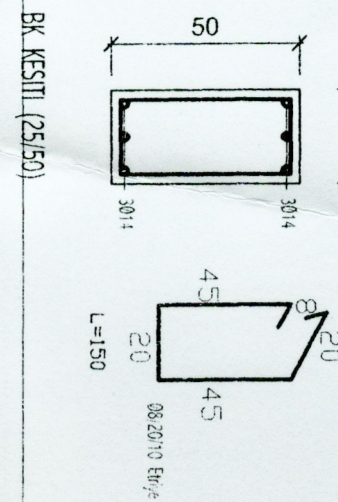


## TEMEL APLİKASYON PLANI Ö: 1/50


## T1 (100/100) TEMEL DETAYI

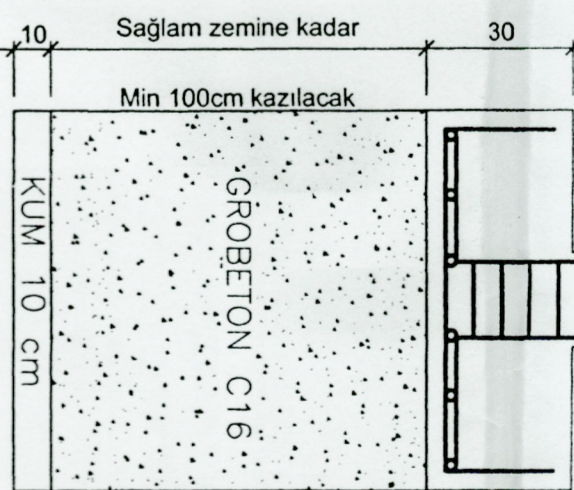


## BK 1

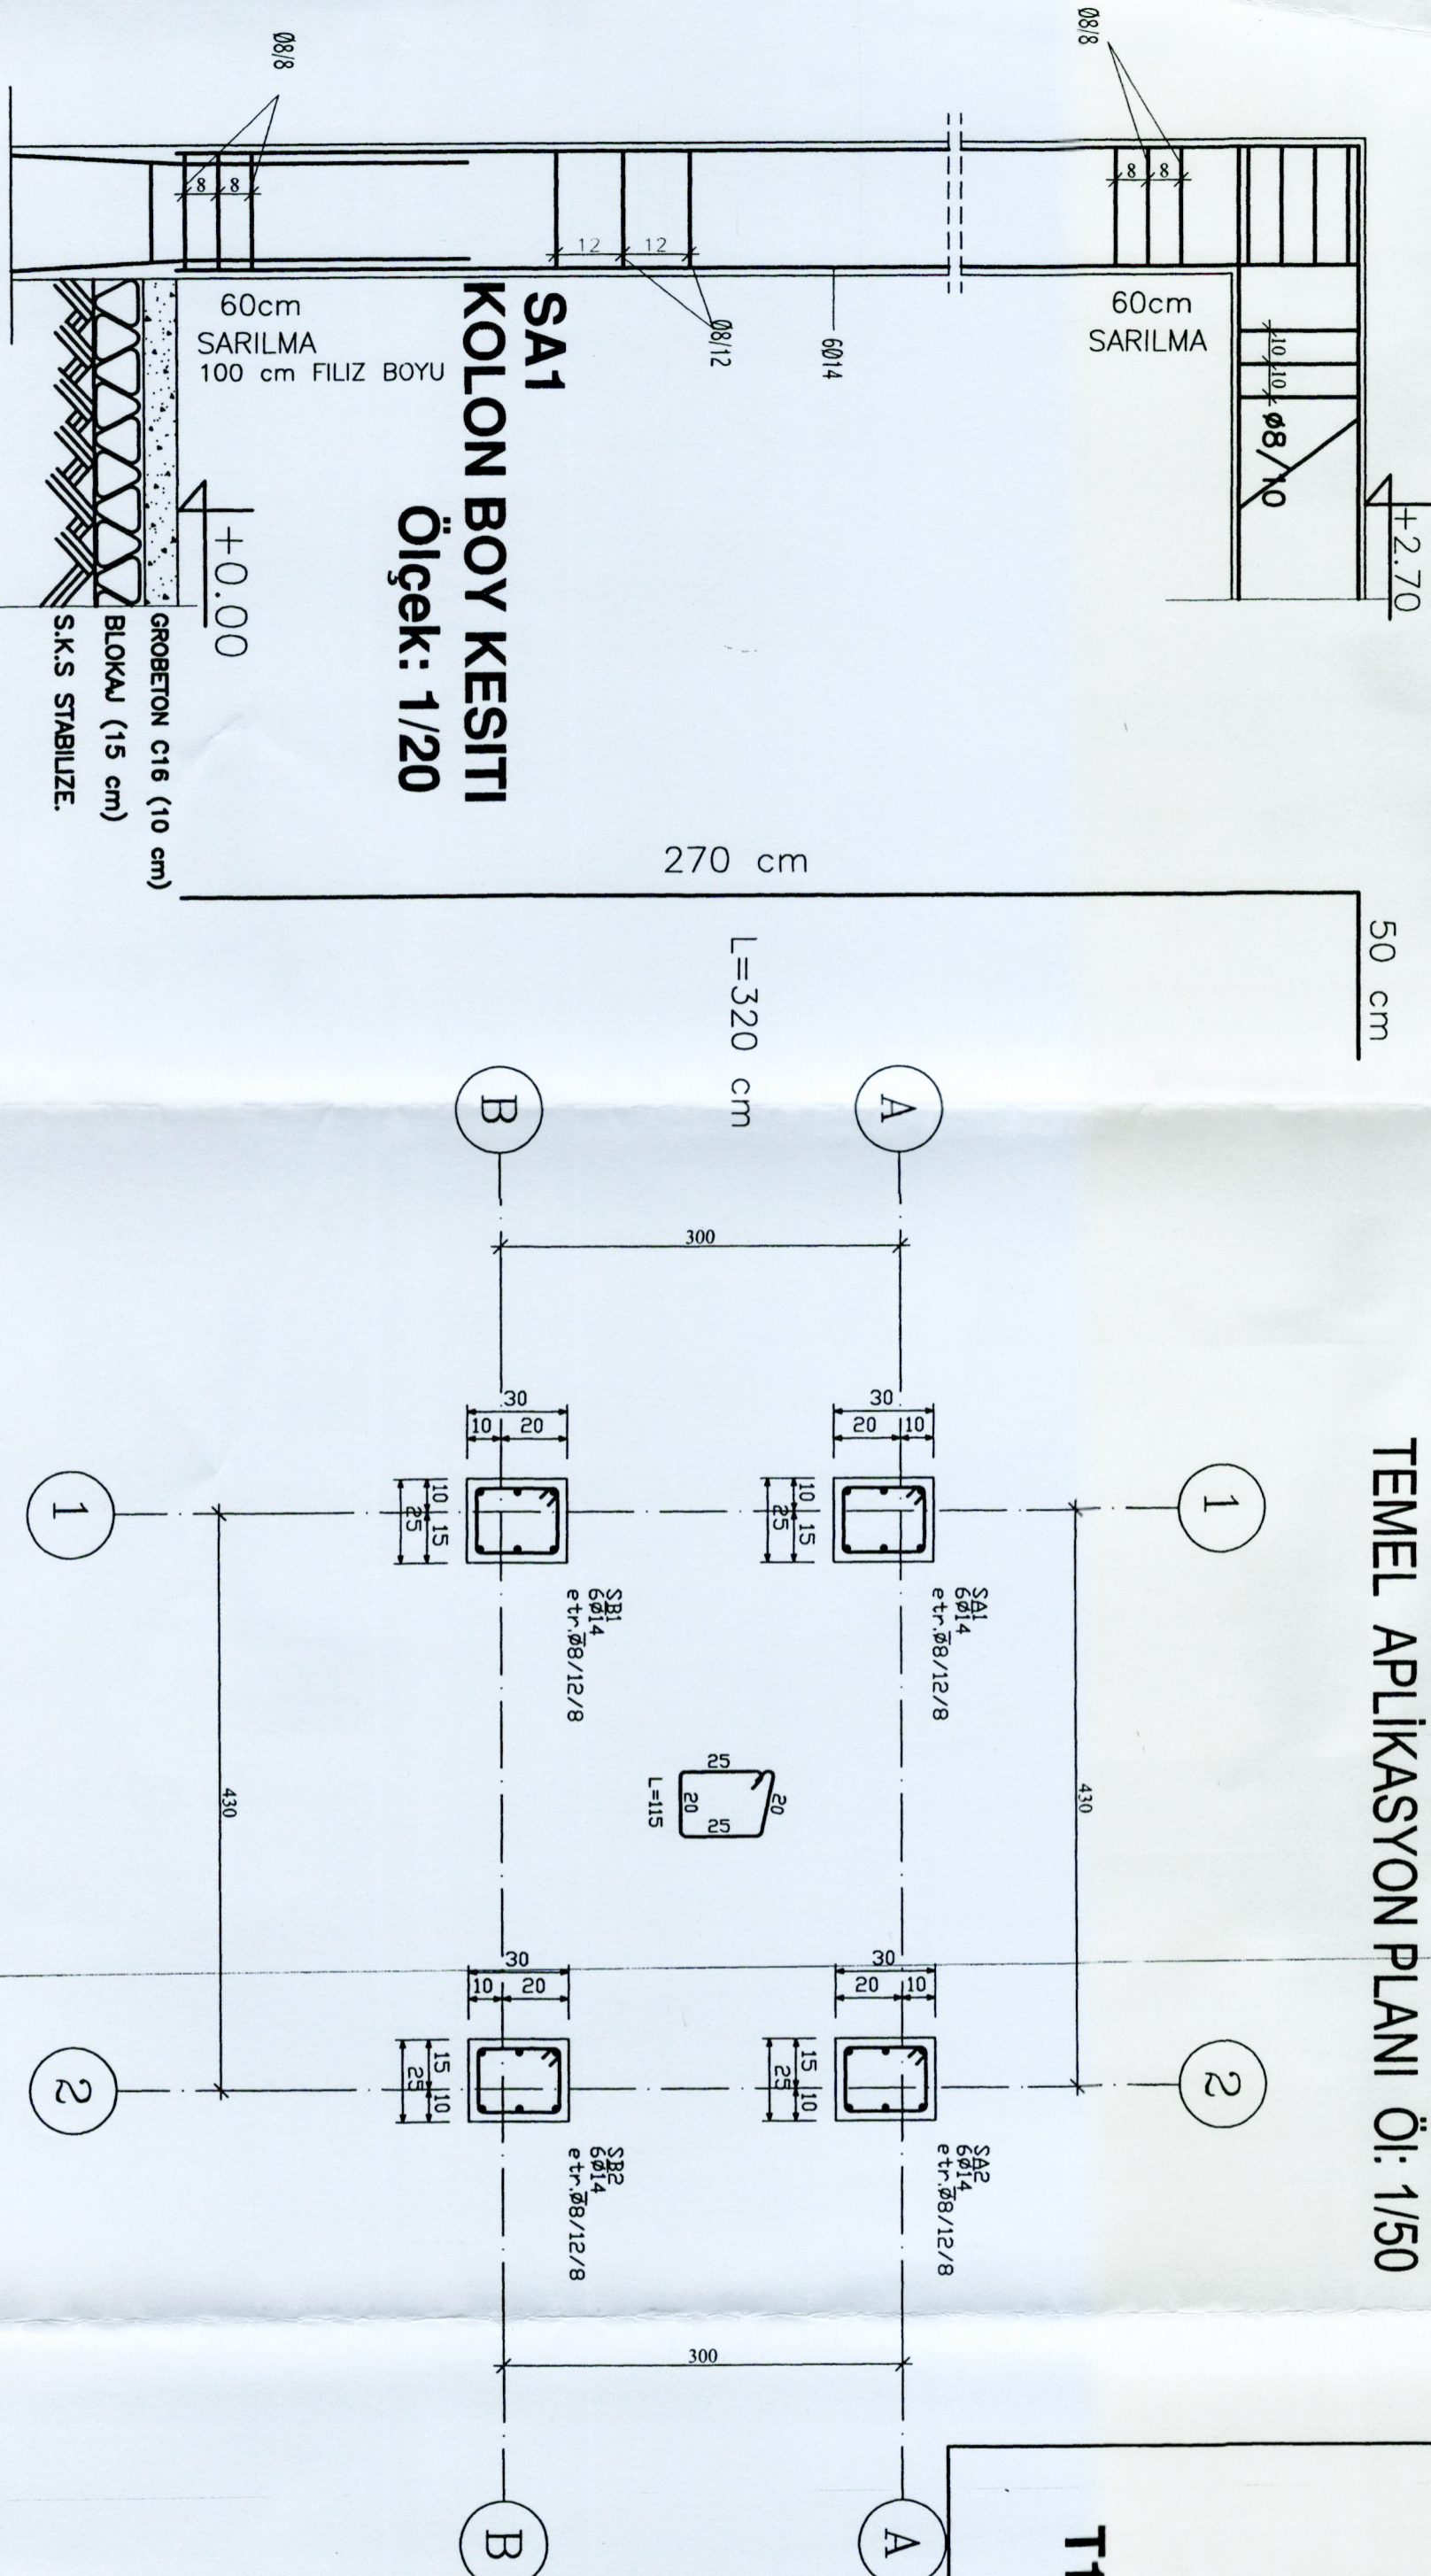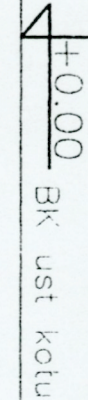


## SA1 KOLON BOY KESİTİ

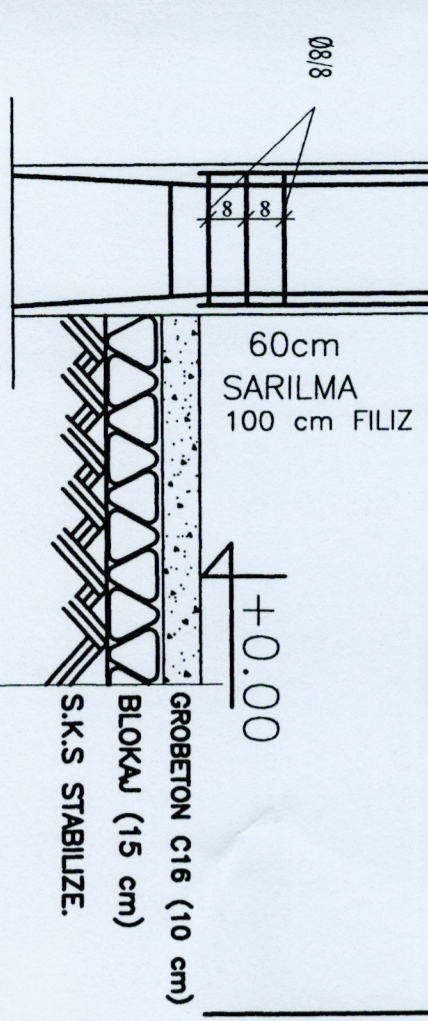



## KOLON APLİKASYON PLANI Ö: 1/50-1/20

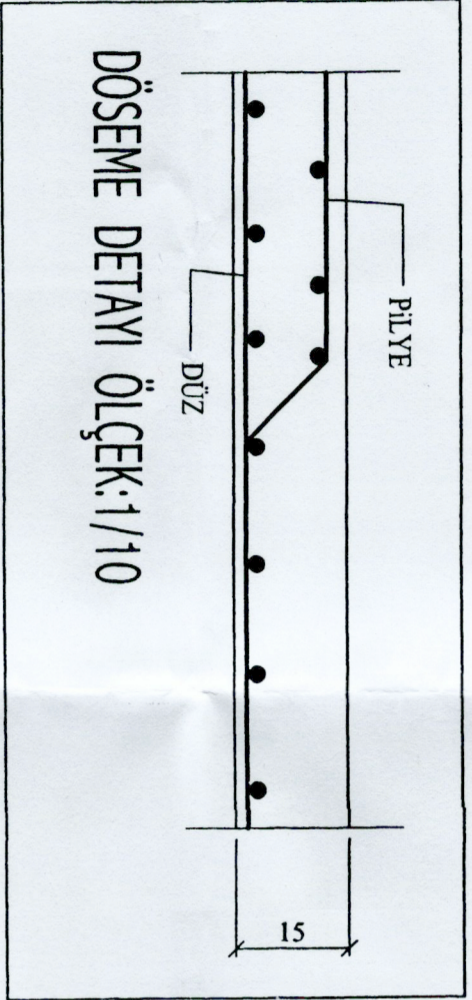

## SAÇAK DETAYI C-C

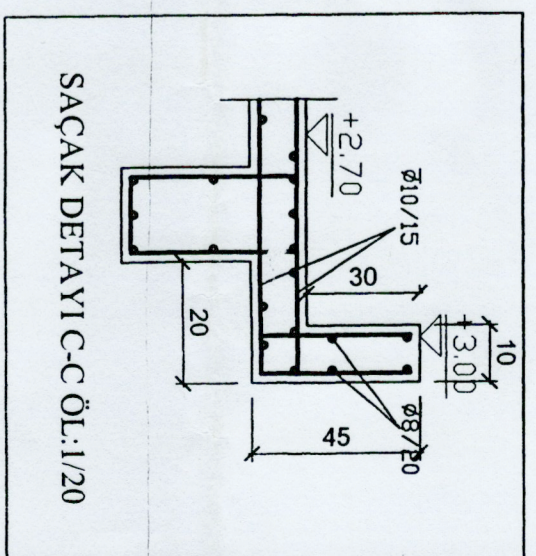

Kiriş Adı	Ebat	Üst Montaj	Alt Düz	Pilye	Sol Üst Ek Donatı	Sağ Üst Ek Donatı	Gövde	Etriye
K101	25/50	3014	3014	1014	...	...	...	08/20/10
K102	25/50	3014	3014	1014	...	...	...	08/20/10
K103	25/50	3014	3014	1014	...	...	...	08/20/10
K104	25/50	3014	3014	1014	...	...	...	08/20/10

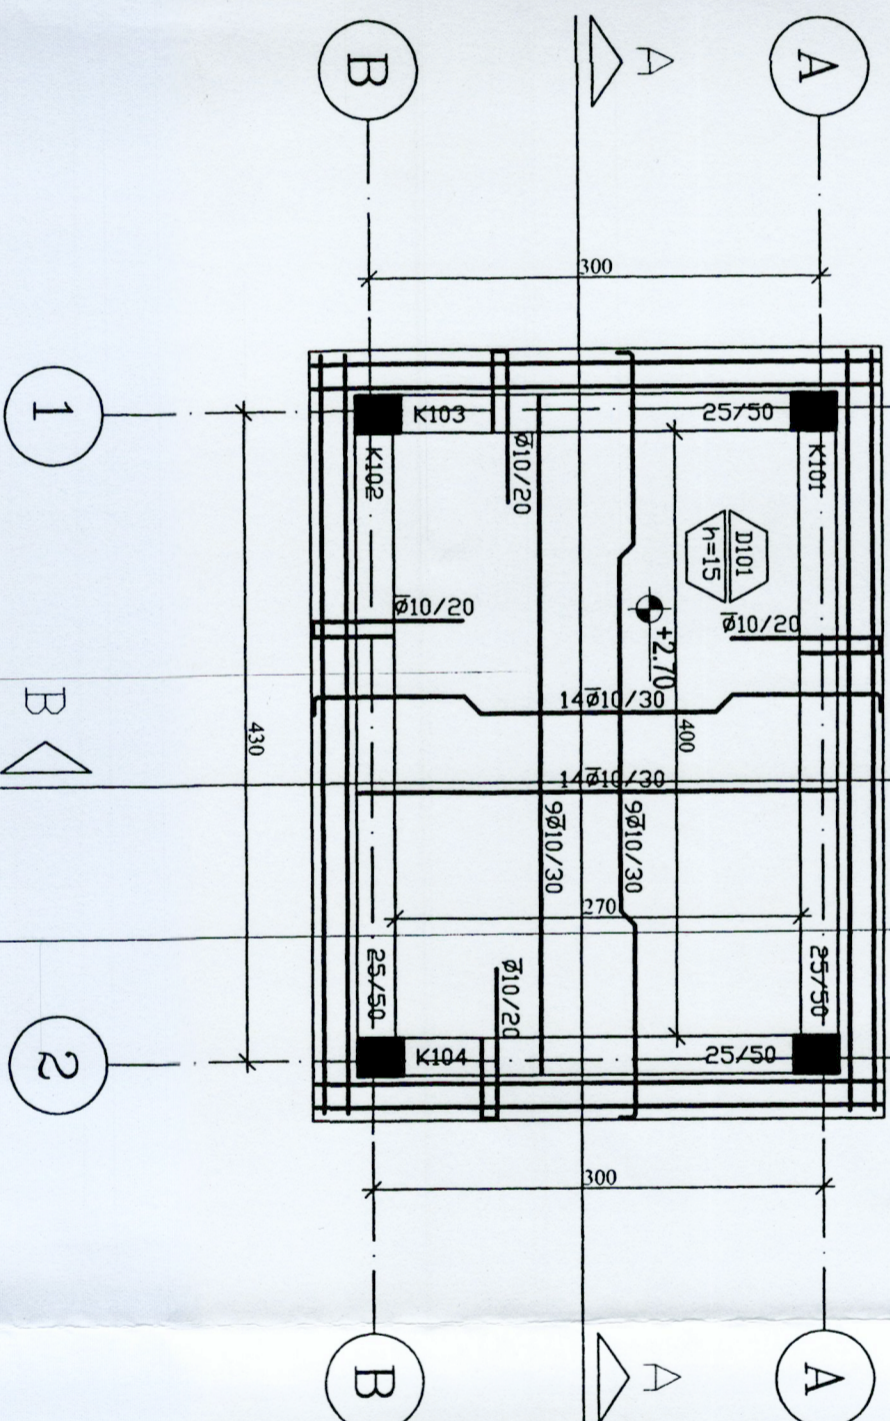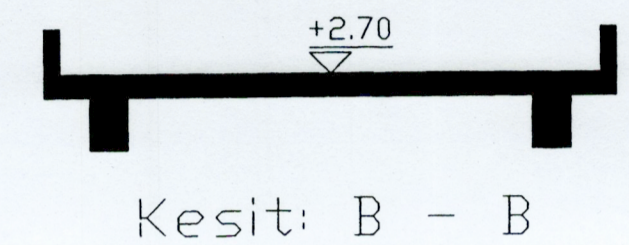

## KALIP APLİKASYON PLANI Ö: 1/50

## MALZEME:

## BETON SINIFI: BS25

## ÇELİK SINIFI: BÇIII

PROJE İSMİ	TİP HAKEM ODASI PROJESİ	PLANTLAMA VE İNŞAAT DAİRESİ
ÖLÇEK	1/50-20	TARİH
HAZIRLAN 2011	TÜM B/A ÇİZİM LER	PROJE NO:
ÇİZEN	Mustafa SEYİTALİ 3.D.İnş.Müh.YYDÜ	
Mimar Proje	Merh. BOSTANCI 1.D. Mimar GÜMMER	
Statik Proje	Mustafa SEYİTALİ 3.D.İnş.Müh.YYDÜ	
Statik Oray		
Proj.Böl.Sorumlusu	Fatma İSİGÜVEN Şb. Amiri (GÜ)	PAFTA NO:
Daire Müdürü	Hüseyin TAZEÖĞLU İnş. Müh. (AMYÖ)	