


KAPI DETAYLARI

ÖLÇEK: 1/50

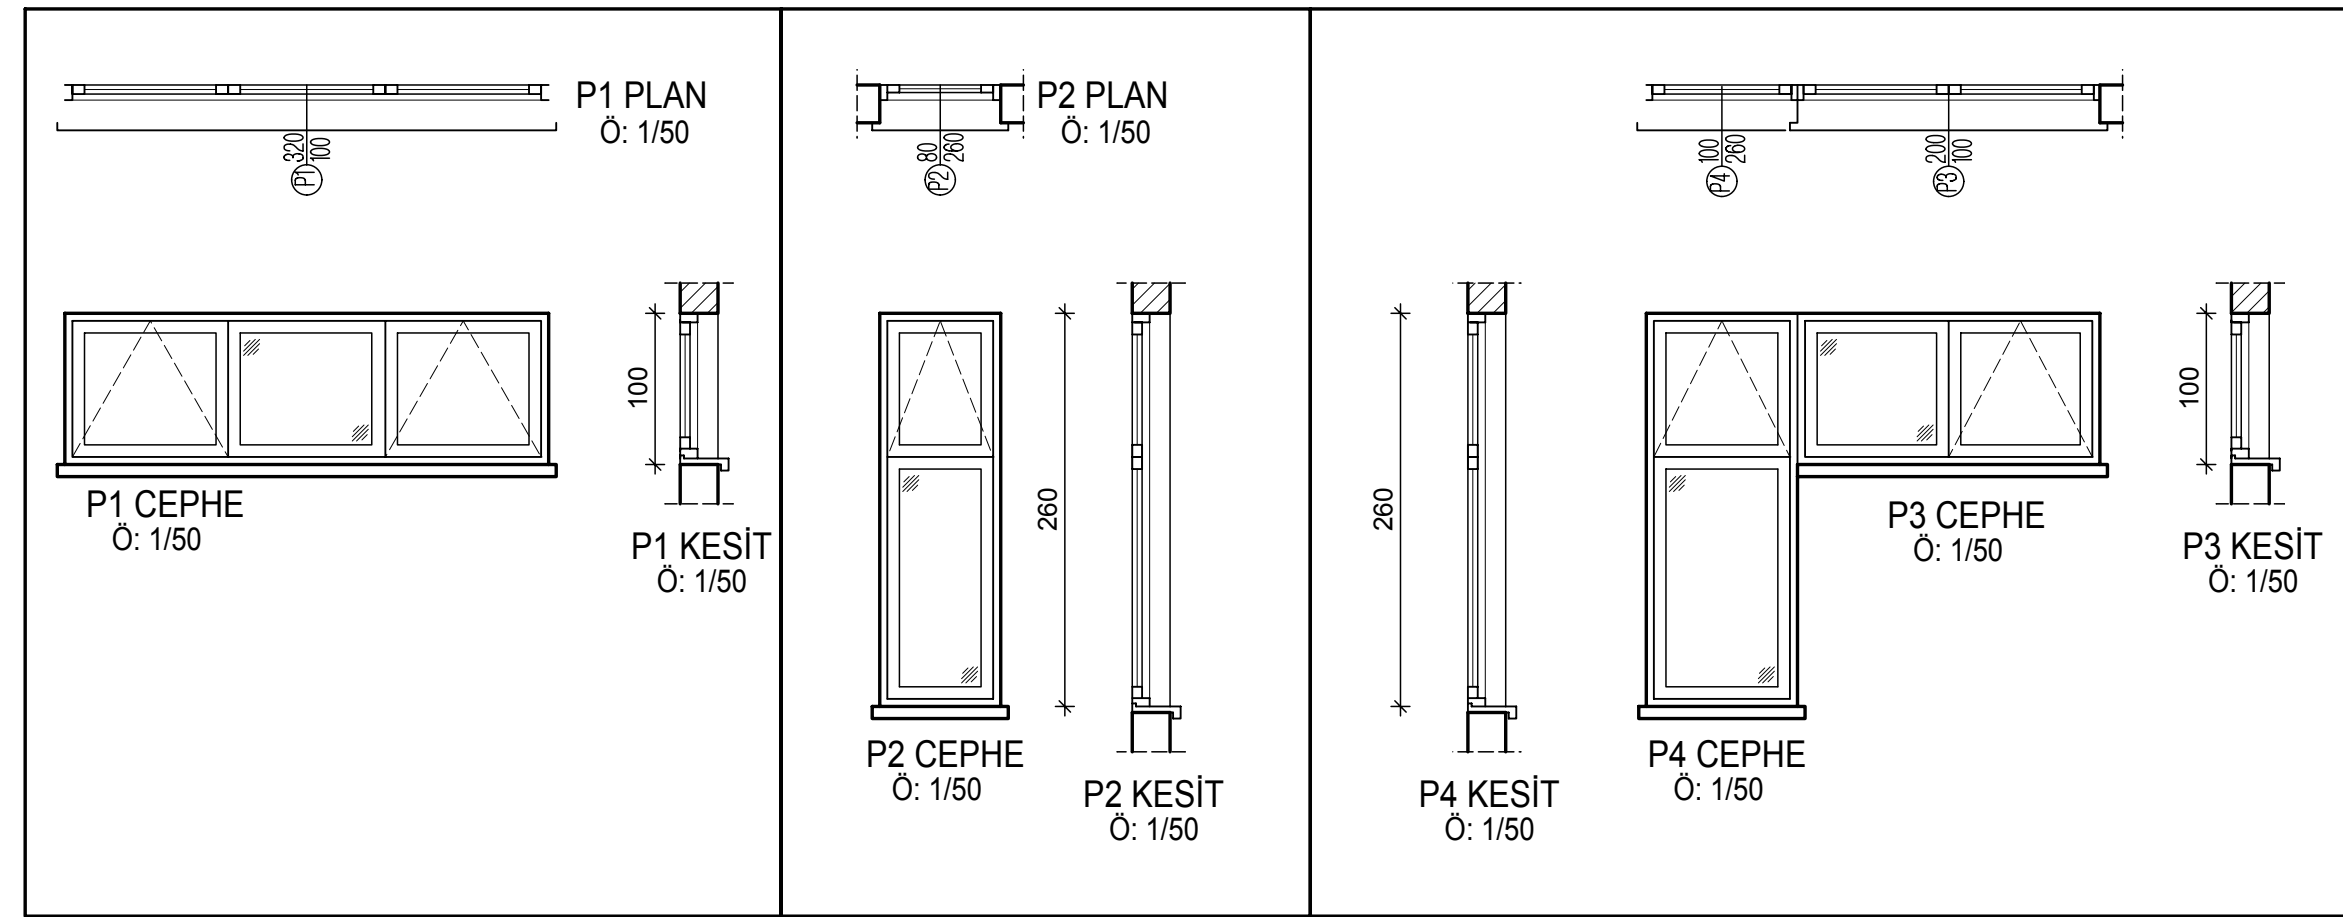

PENCERE DETAYLARI

ÖLÇEK: 1/50

PROJE NO:	DOSYA İSMİ:	TARİH:
		4-2020
PROJE ADI VE ADRESİ: GÜZELYURT BELEDİYESİ'ne ait MÜZE ve KAFETERYA PROJESİ GÜZELYURT		
PAFTA İSMİ: DETAYLAR		
PROJE MÜELLİFLERİ:	ADI VE SOYADI:	MZA:
MİMAR:	İBRAHİM KARINCA	
İNŞA MUHENDİSİ:	SİMTEN ALTAN	
PAFTA NO:		M6 (B)
MİMARİ UYGULAMA PROJESİ:		KAĞIT BOYUTU: 900X580
		ÖLÇEK: 1/50