



BATI CEPHE
ÖLÇEK: 1/50

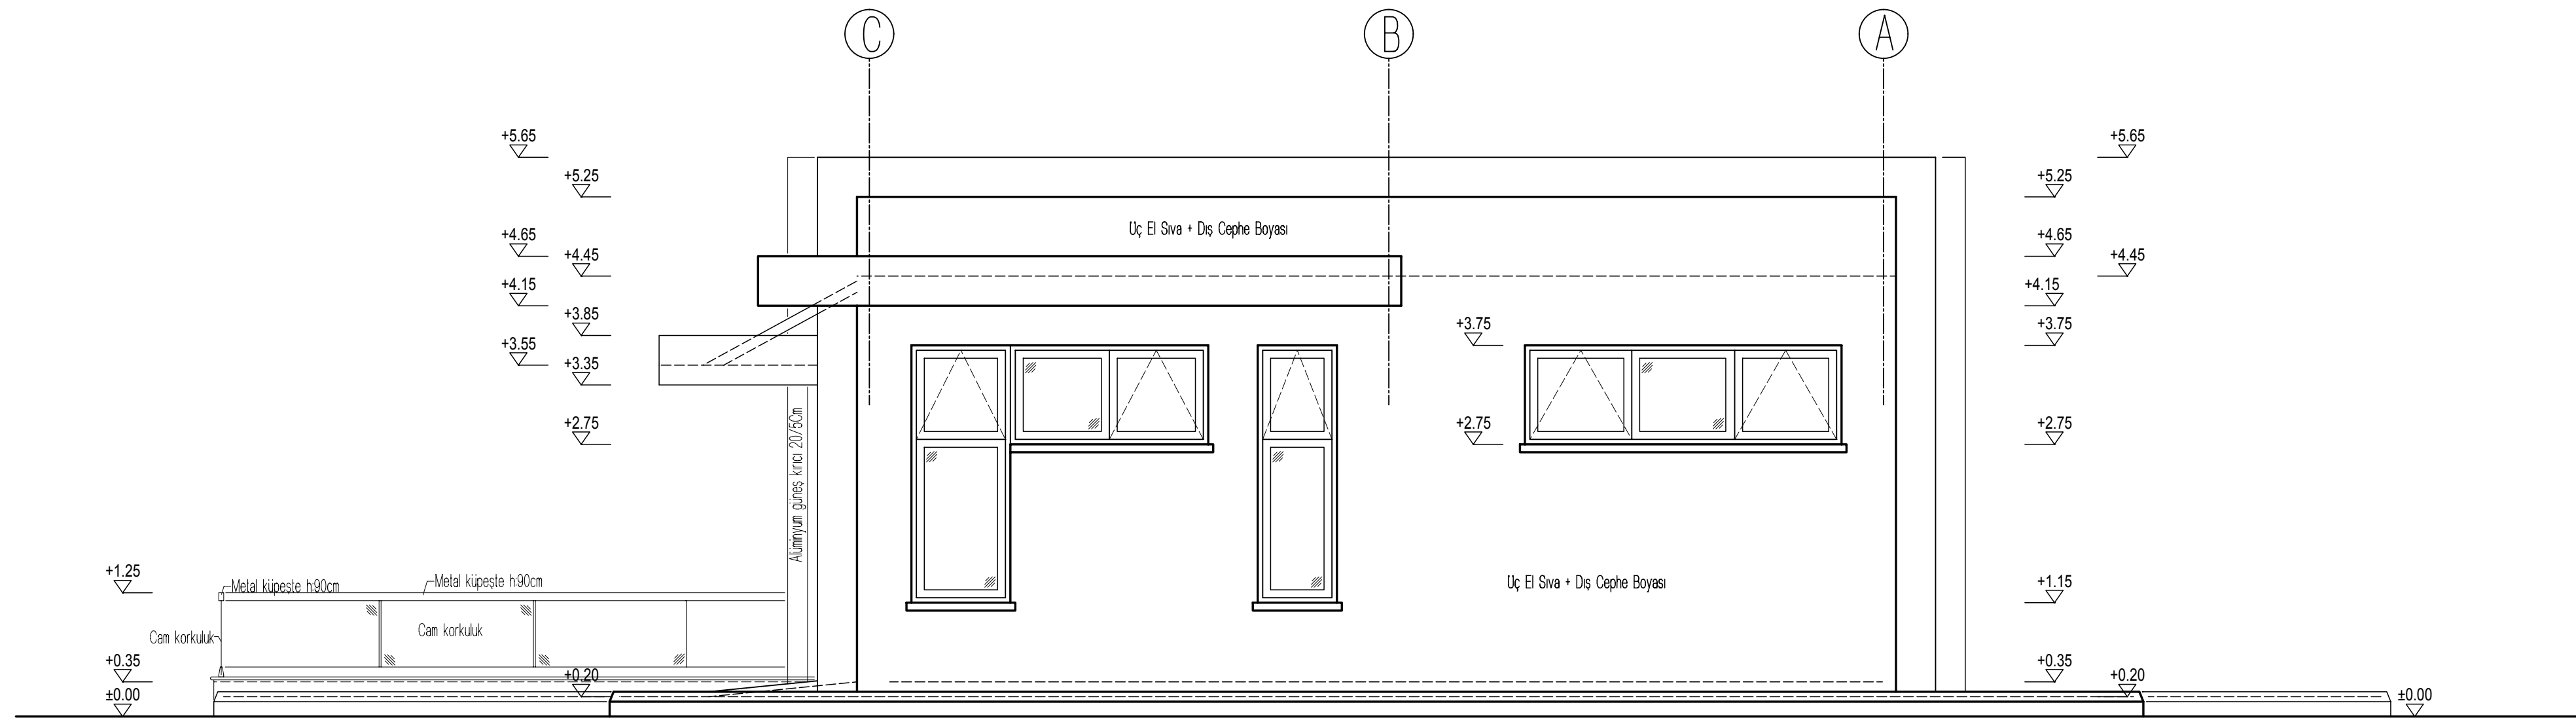

KUZEY CEPHE
ÖLÇEK: 1/50

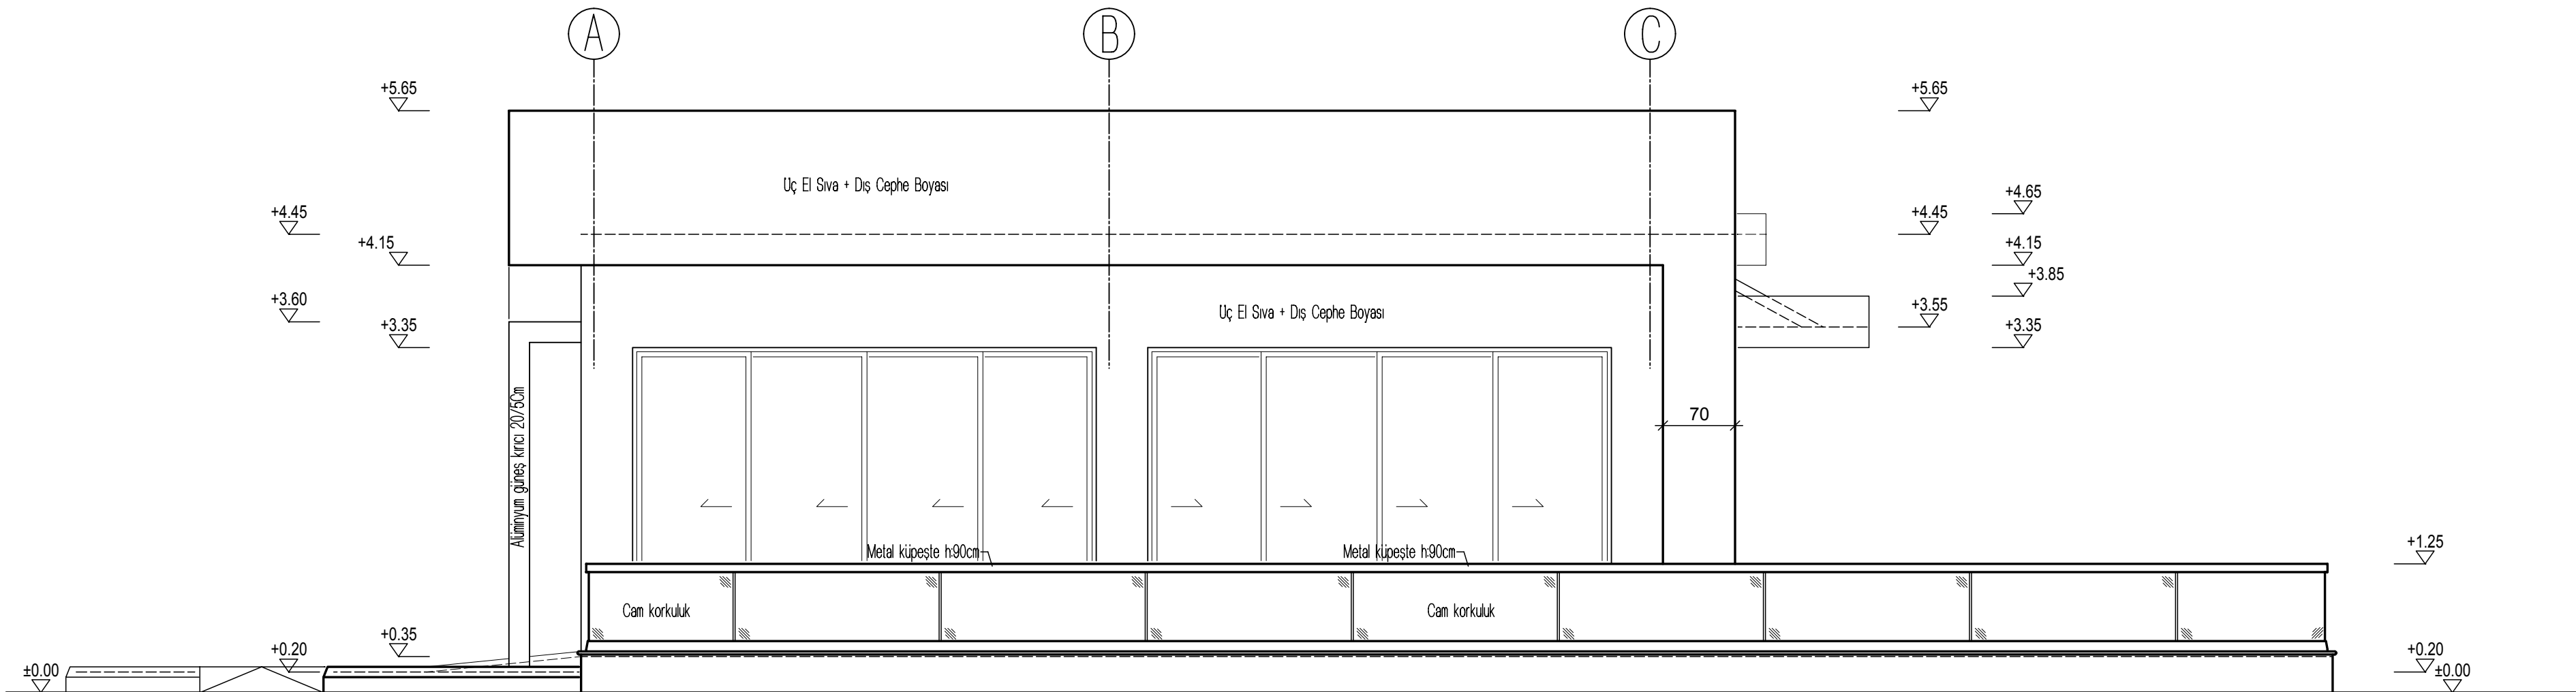

GÜNEY CEPHE
ÖLÇEK: 1/50

PROJE NO:	DOSYA İSMİ:	TARİH:
		4-2020
PROJE ADI VE ADRESİ: GÜZELYURT BELEDİYESİ'ne ait MÜZE ve KAFETERYA PROJESİ GÜZELYURT		
PAFTA İSMİ: CEPHELER		
PROJE MİLLİLERİ:	ADI VE SOYADI:	MZA:
MİMAR:	İBRAHİM KARINCA	
İNŞA MUHENDİSİ:	SİMTEN ALTAN	
MİMARİ UYGULAMA PROJESİ		PAFTA NO:
		M5 (B)
		KAĞIT BOYUTU:
		900X580
		ÖLÇEK:
		1/50