



A-A KESİTİ
ÖLÇEK: 1/50

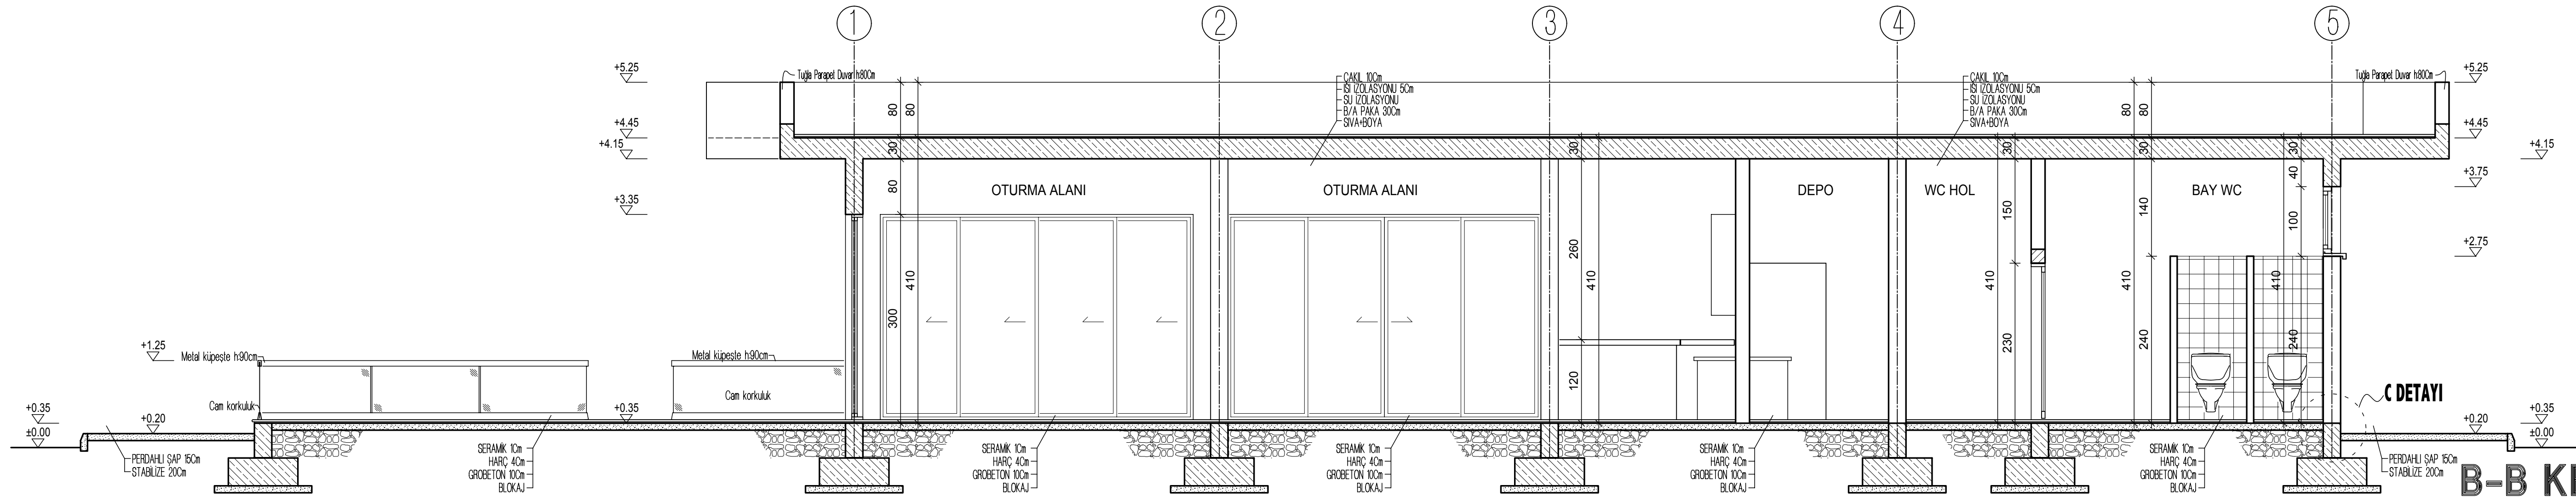

B-B KESİTİ
ÖLÇEK: 1/50

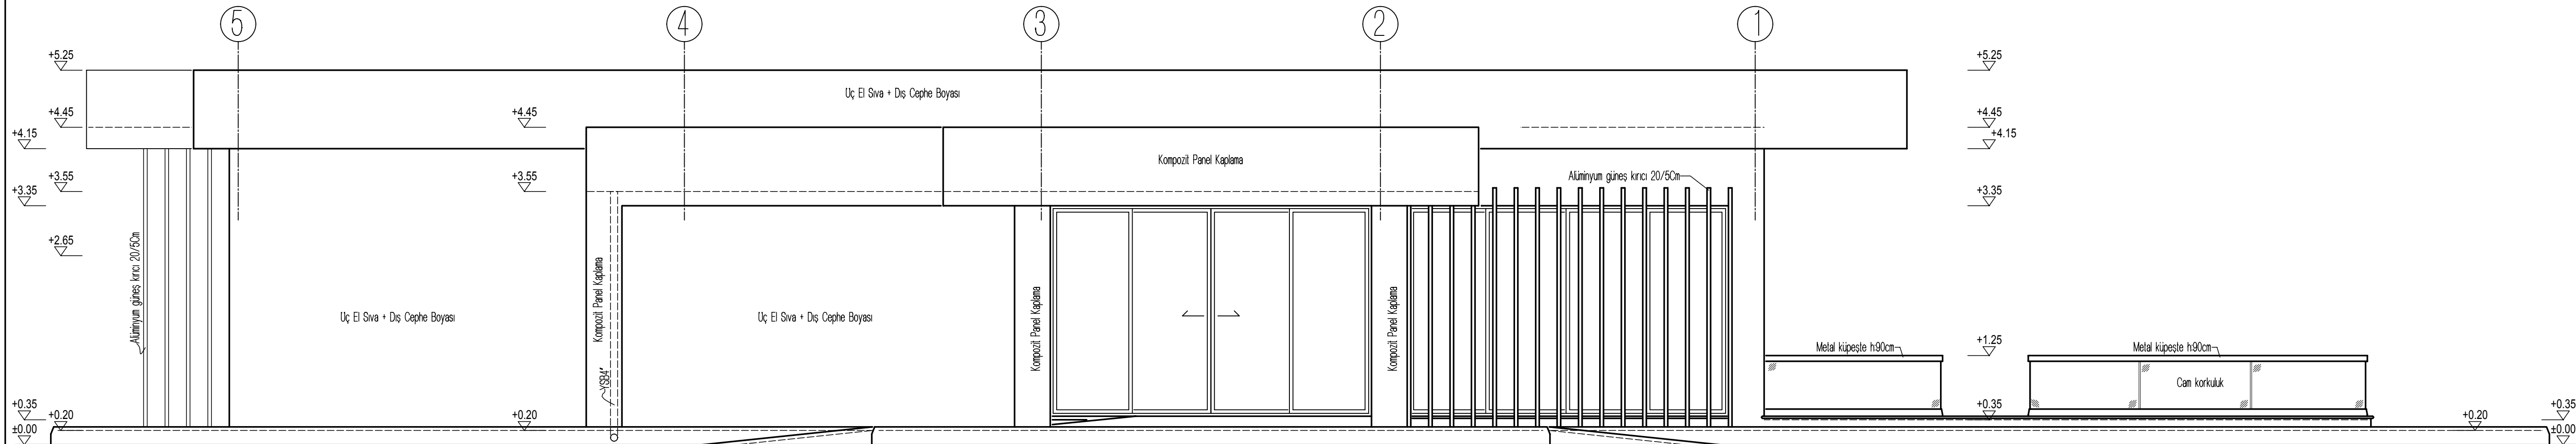

BATI (ÖN) CEPHE
ÖLÇEK: 1/50

PROJE NO	DOSYA İSMİ	TARİH
		6-2020
PROJE ADI VE ADRESİ		
GÜZELYURT BELEDİYESİ'ne ait KAFETERYA PROJESİ		
PAFTA İSMİ		
KESİTLER ve ÖN CEPHE		
PROJE MÜELLERİ	ADI VE SOYADI	İMZA
MİMAR	İBRAHİM KARINÇA	M4
İNŞA MÜHENDİSİ	SİMTEN ALTAN	
MİMARİ UYGULAMA PROJESİ		ÖLÇEK
		1/50