


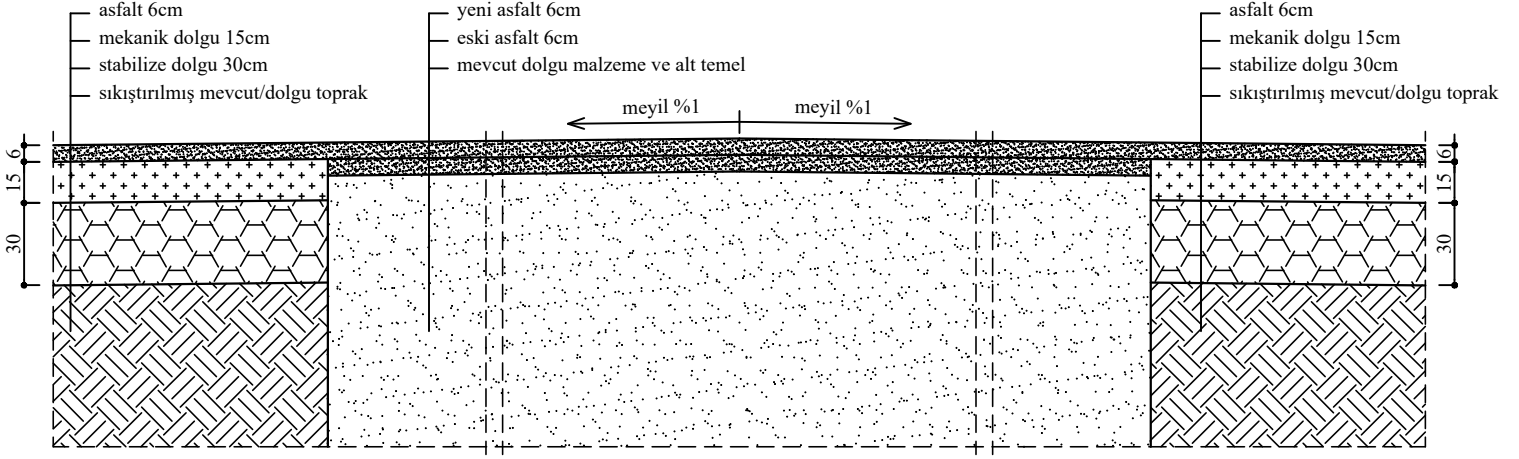

YOL GENİŞLEMESİ ve ASFALT OLACAK EN KESİT, ÖLÇEK : 1/20



GÜZELYURT BELEDİYESİ

GÜZELYURT BELEDİYESİ
BELEDİYE SINIRLARI İÇERİSİNDE ASFALT KAPLAMA PROJESİ

TARİH

AĞUSTOS
2026

PROJE NO

GB 2026/06

PAFTA NO

P 01