


BATI CEPHE
ÖLÇEK: 1/50

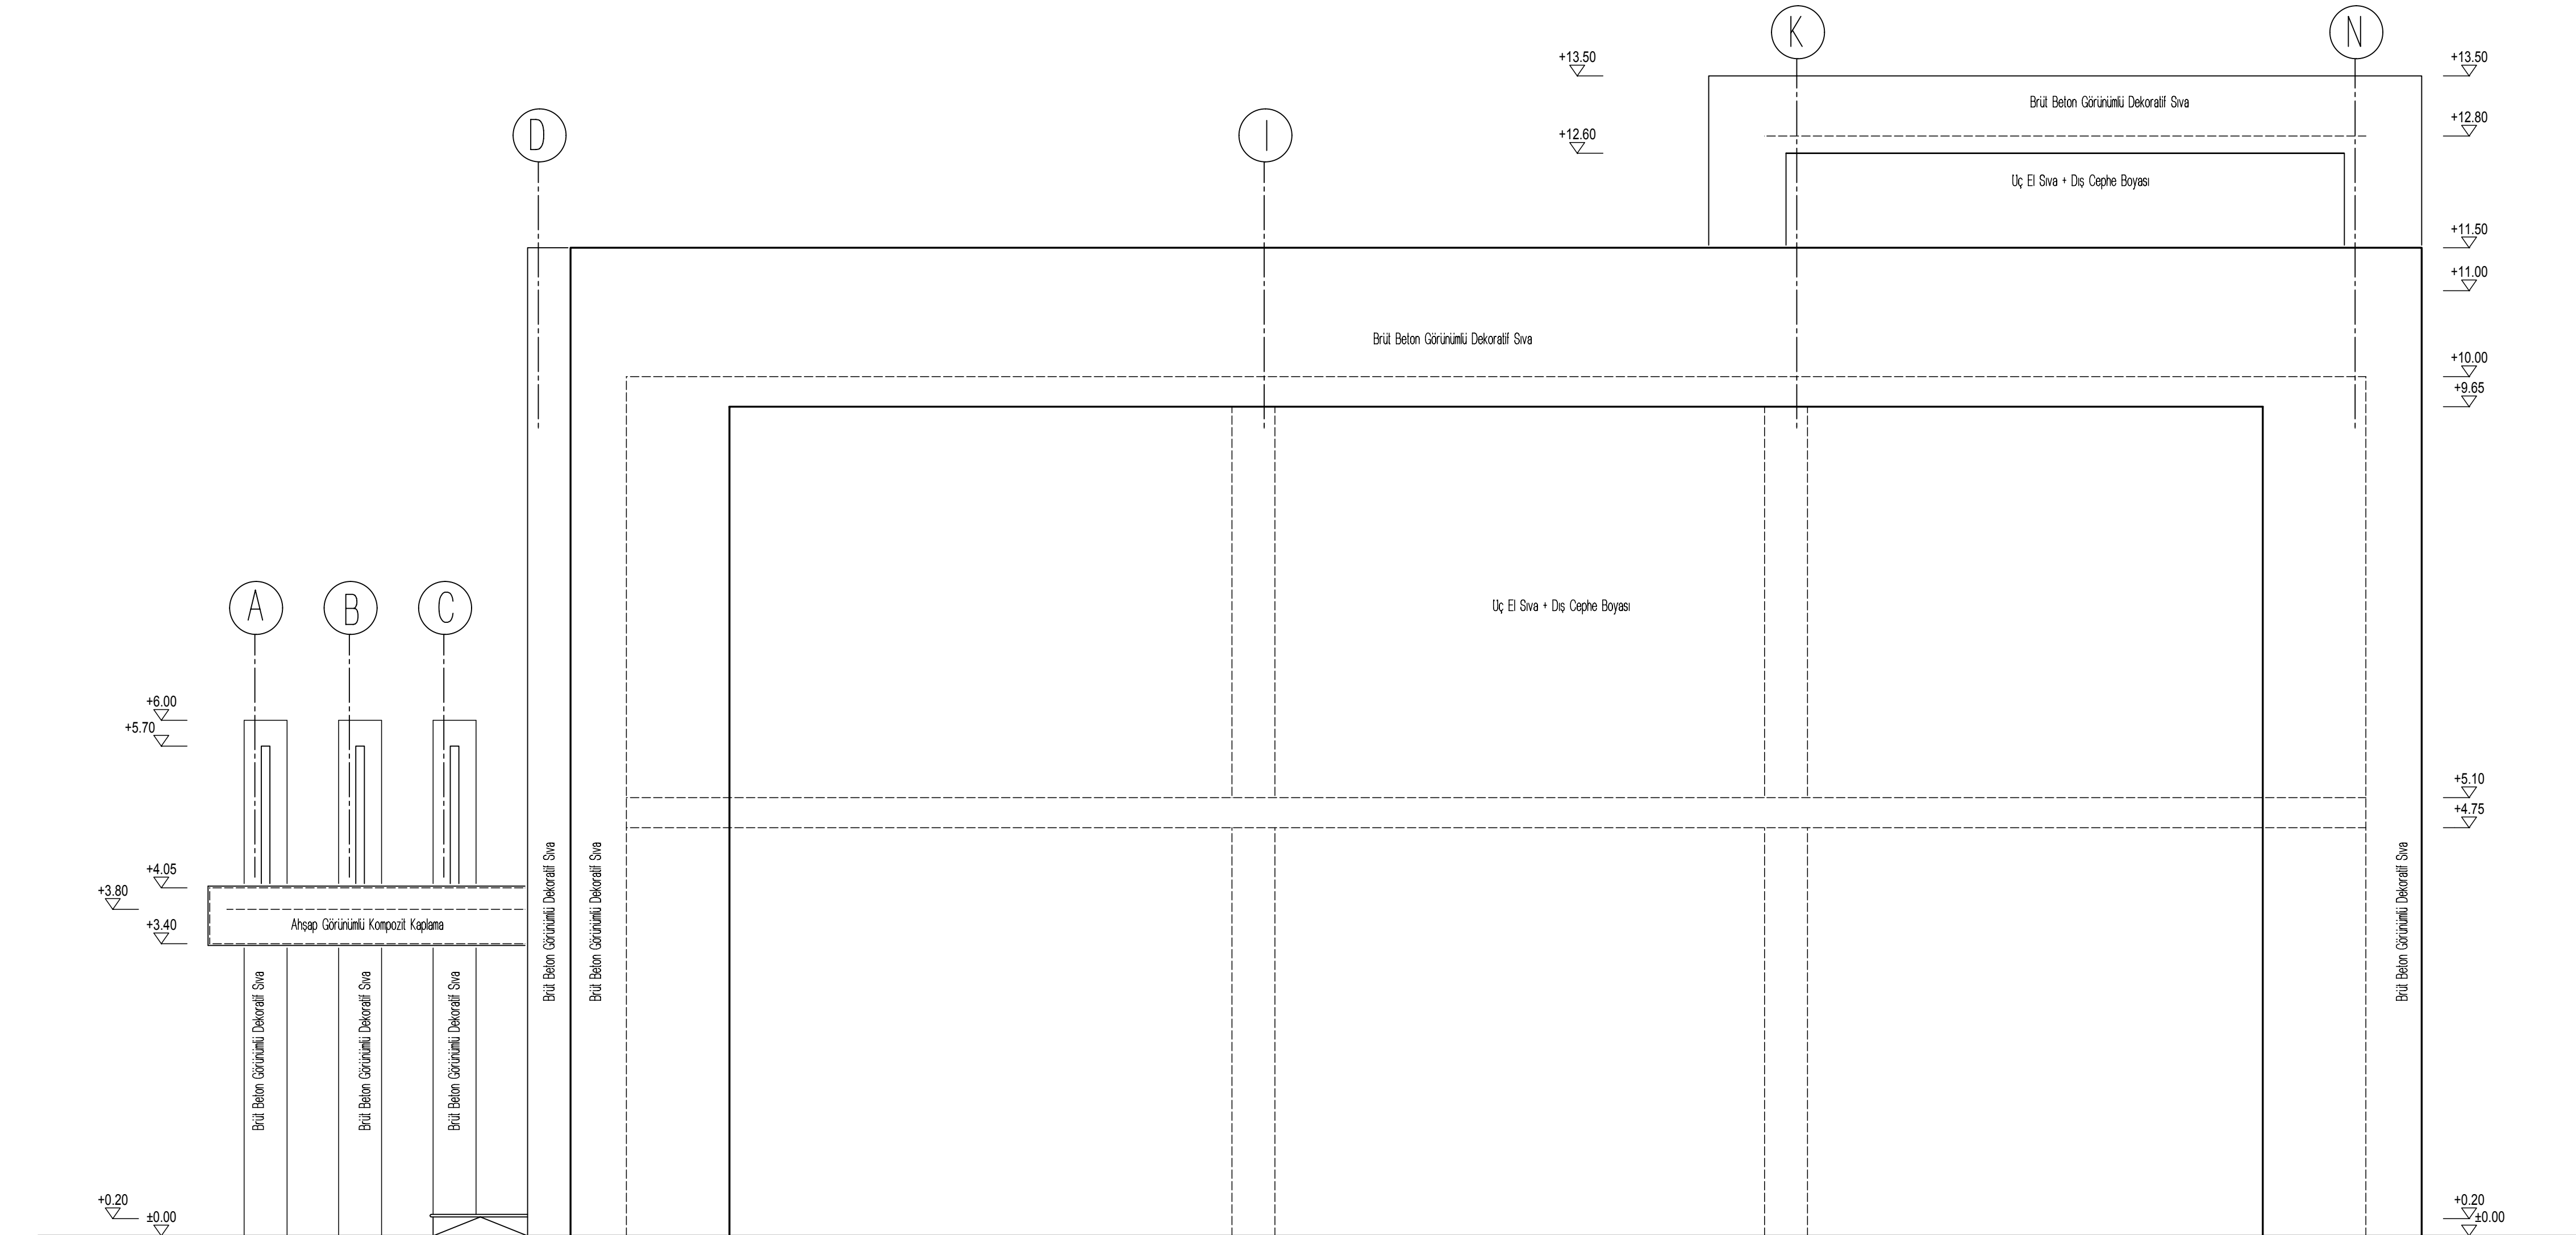

KUZEY CEPHE
ÖLÇEK: 1/50

PROJE NO:	DOSYA İSMİ	TARİHİ	
		4-2020	
PROJE ADI VE ADRESİ:			
GÜZELYURT BELEDİYESİ'ne ait MÜZE ve KAFETERYA PROJESİ			
PAFTA İSMİ:			
CEPHELER			
GÜZELYURT			
PAFTA İSMİ:			
CEPHELER			
PROJE MÜELLİFLERİ	ADI VE SOYADI	İMZA	PAFTA NO
MİMAR	İBRAHİM KARINCA		M8 (A)
İNŞA MÜHENDİSİ	SMİTEN ALTAN		
MİMARİ UYGULAMA PROJESİ		KAĞIT BOYUTU	ÖLÇEK
		900X660	1/50