
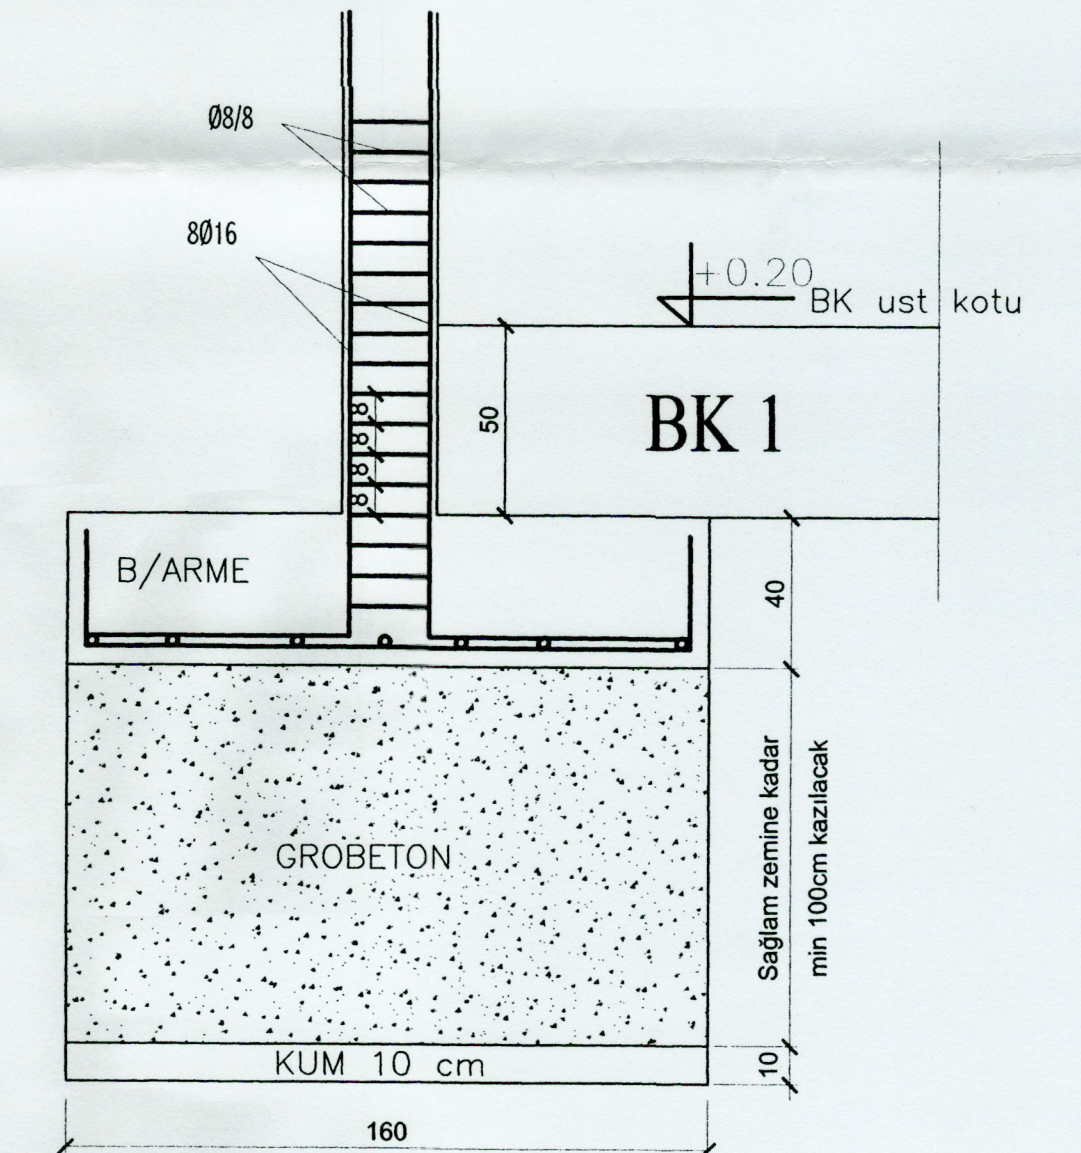
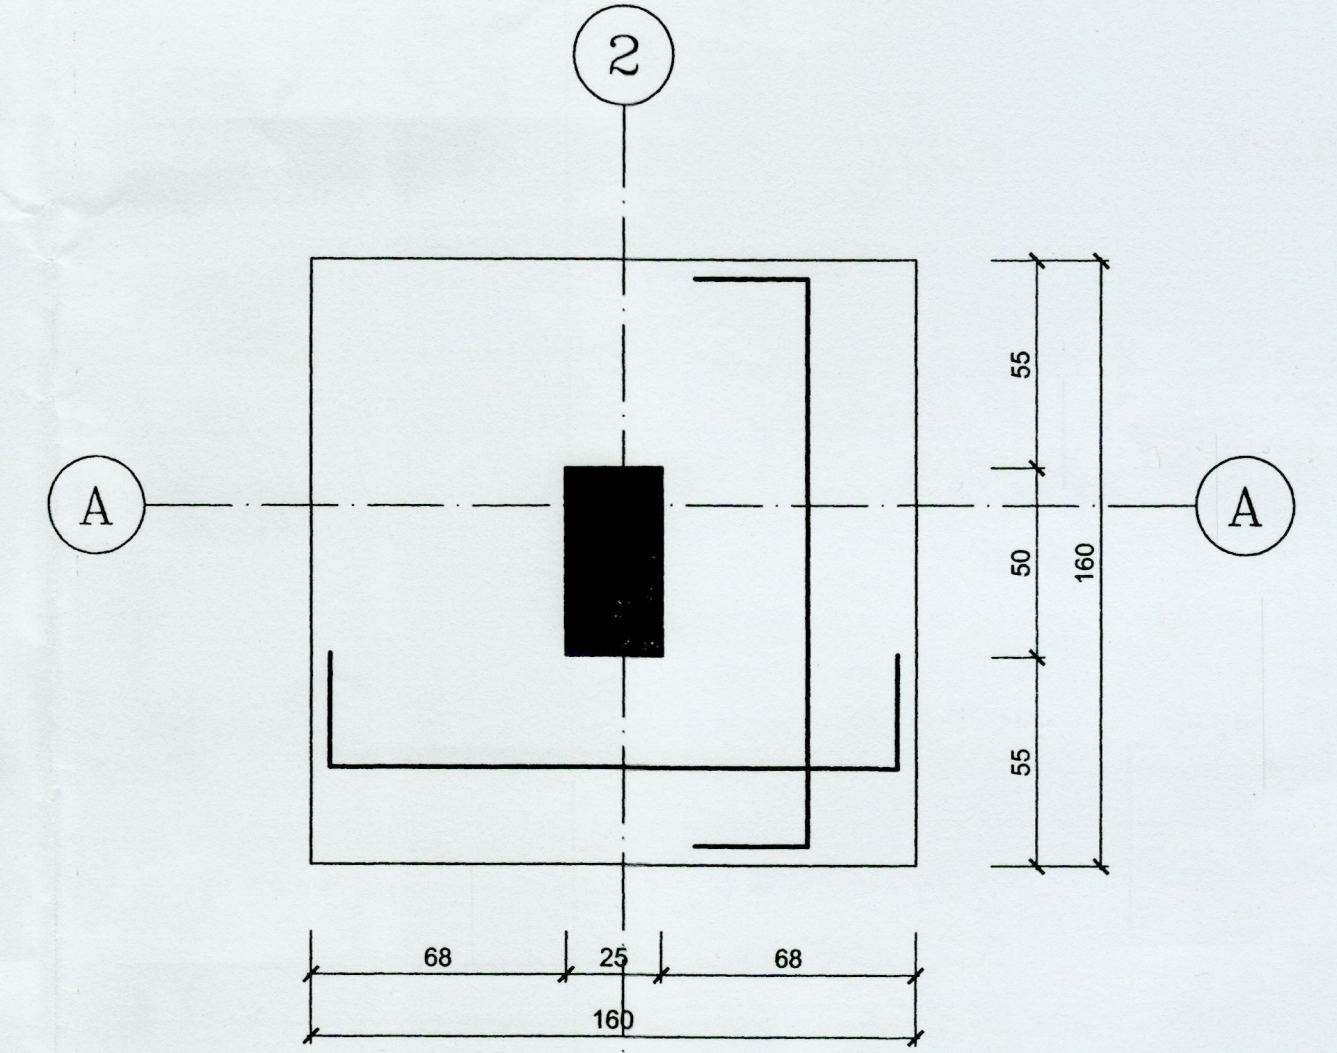
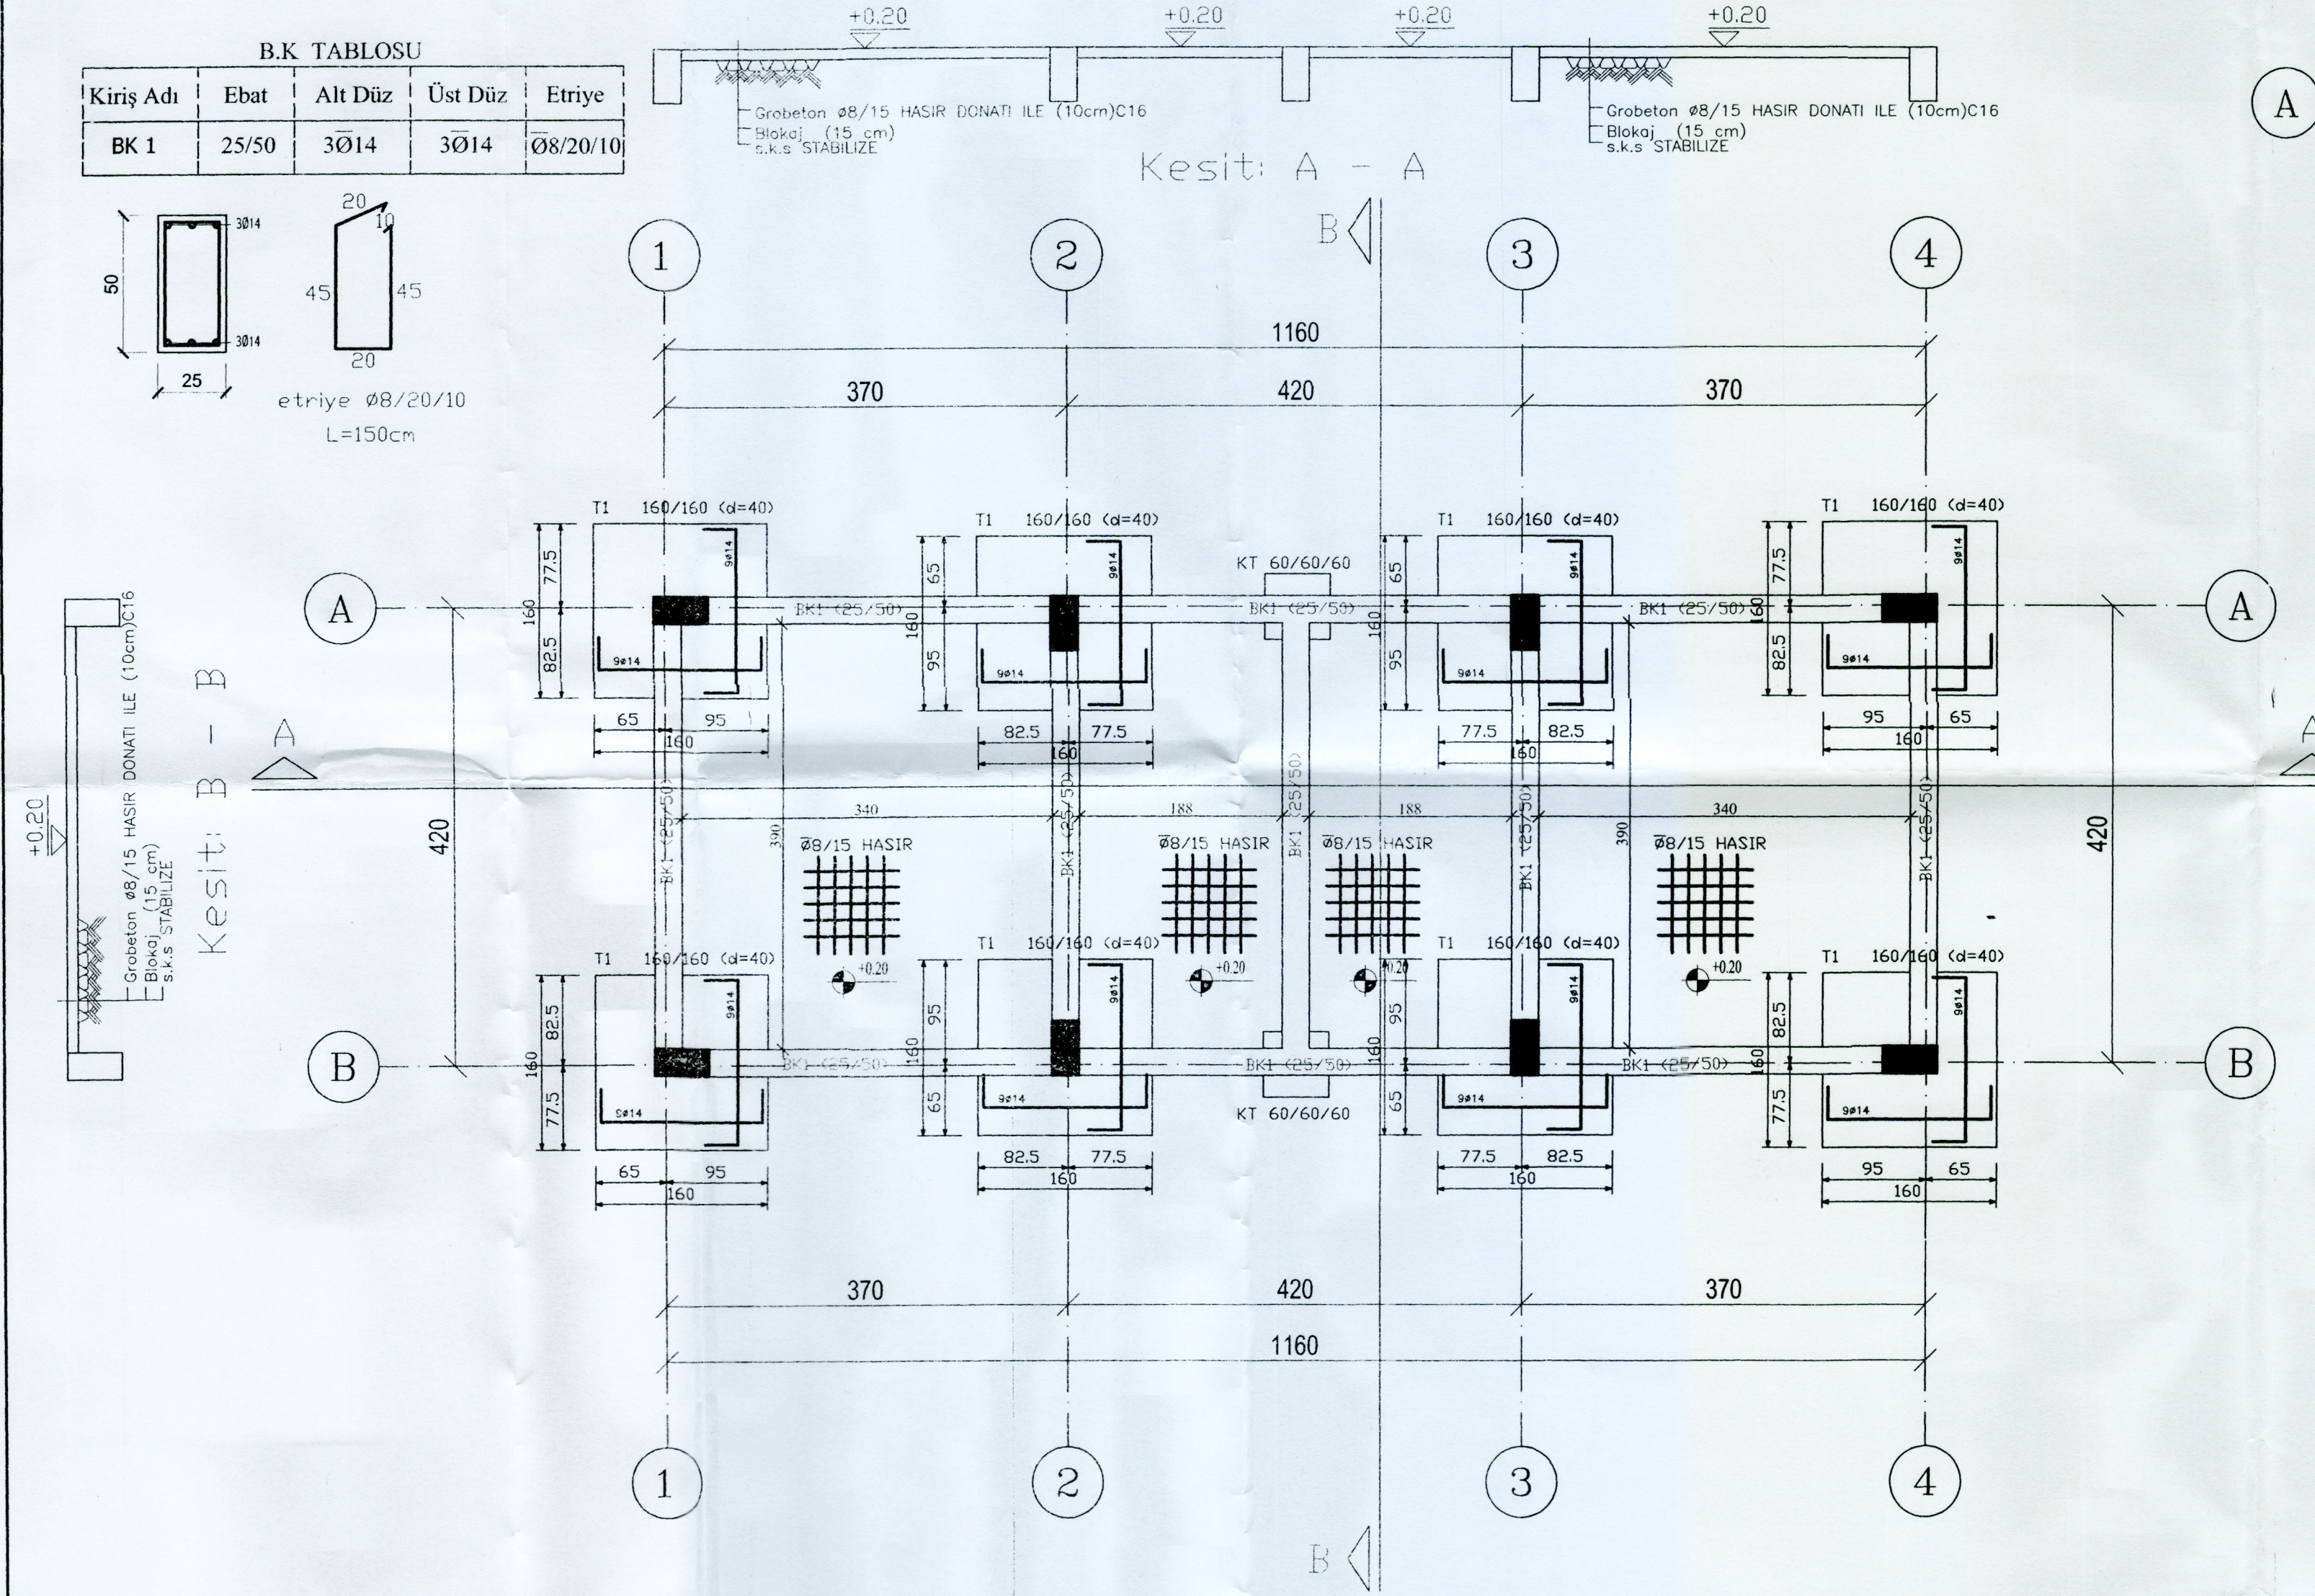


B.K. TABLOSU				
Kiriş Adı	Ebat	Alt Düz	Üst Düz	Etriye
BK 1	25/50	3Ø14	3Ø14	Ø8/20/10

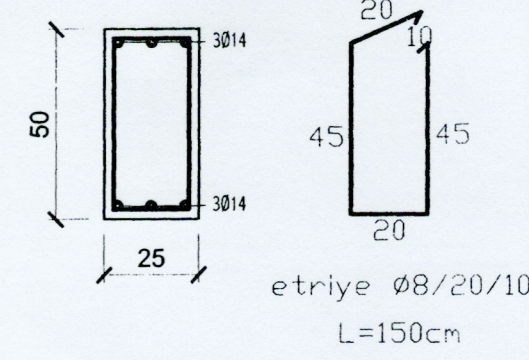

T1 TEMELİ (160/160)
ÖLÇEK:1/20

MALZEME

BETON SINIFI : BS 25
ÇELİK SINIFI : BÇ III

TEMEL APLİKASYON PLANI (1/50)

BAYINDIRLIK ULAŞTIRMA BAKANLIĞI PLANLAMA VE İNŞAAT DAİRESİ				
PROJE İSMİ	TİP SOYUNMA ODASI PROJESİ			
ÖLÇEK	1/50-1/20	TARİH	MAYIS 2012	TEMEL APLİKASYON
ÇİZEN	Mustafa SEYİTALİ 3.D.İnş.Müh.(YDÜ)			PROJE NO:
Mimarî Proje	Tijen OSMANLI 2.D.Mimar(MSÜ)			
Statik Proje	Mustafa SEYİTALİ 3.D.İnş.Müh.(YDÜ)			
	Hıfzı AVDAN 3.D.İnş.Müh.(UÜ)			PAFTA NO:
Prj.Böl.Sorumlusu	Fatma İŞEGÜVEN Şb.Amiri (GÜ)			B/A 01
Daire Müdürü	Hüseyin TAZEOĞLU İnş.Müh. (AMYÖ)			