


ZEMİN KAT		
MAHAL	YER KAPLAMASI	TAVAN
MÜZE ALANI	HARÇ + DOĞAL MERMER	SIVA+BOYA
ELEKTRİK TESİSAT ODASI	SAP + SERAMİK	SIVA+BOYA
GÜVENLİK ve SİSTEM ODASI	SAP + SERAMİK	SIVA+BOYA

\*\*\*TUM BİNADA MEKANİK HAVALANDIRMA UYGULANCAKTIR\*\*\*

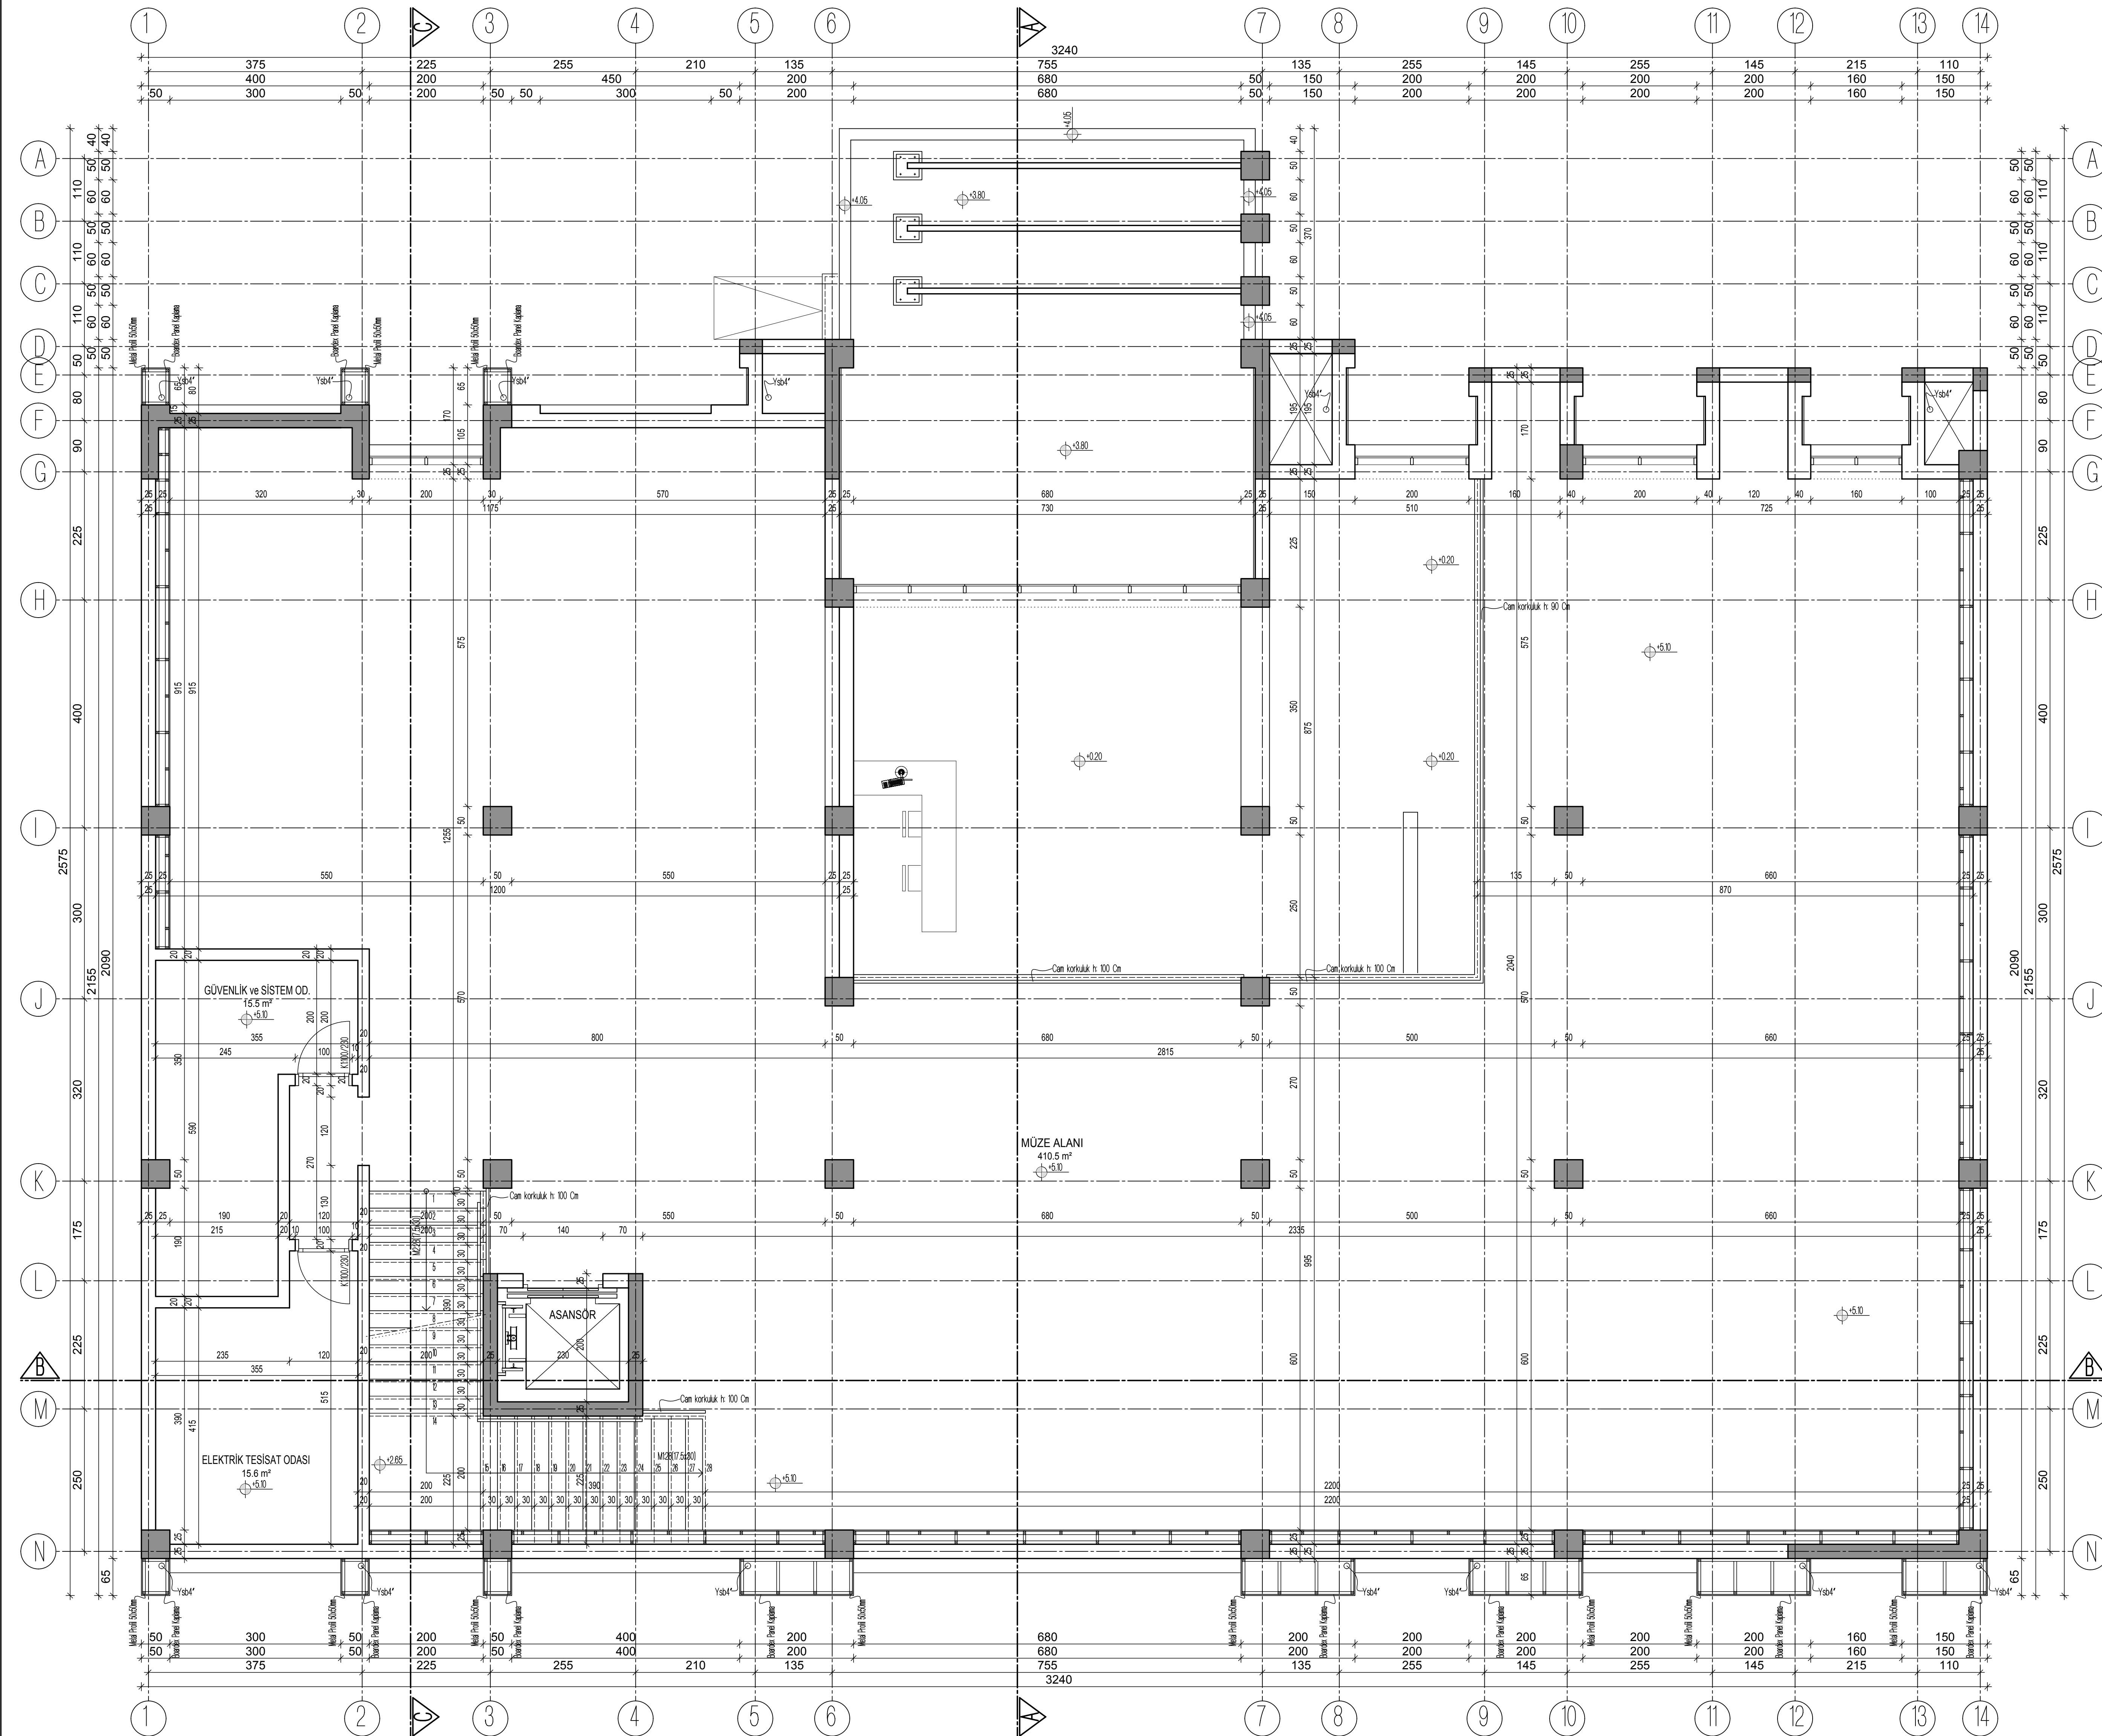

**BİRİNCİ KAT PLANI**  
**ÖLÇEK: 1/50**  
**ALAN 565 m²**  
**TOPLAM ALAN 1267 m²**

PROJE NO:	DOSYA İSMİ:	TARİH:
		4-2020
PROJE ADI VE ADRESİ:		
<b>GÜZELYURT BELEDİYESİ'ne ait</b>		
<b>MÜZE ve KAFETERYA PROJESİ</b>		
PAFTA İSMİ:		
<b>BİRİNCİ KAT PLANI</b>		
PROJE MELLERİ:	ADI VE SOYADI:	İMZA:
MİMAR:	İBRAHİM KARINCA	
İNŞA MÜHENDİSİ:	SİMİTEN ALTAN	
MİMARİ UYGULAMA PROJESİ:		KAĞIT BOYUTU:
		900X600
		ÖLÇEK:
		<b>1/50</b>