


DOĞU (ÖN) CEPHE  
ÖLÇEK: 1/50

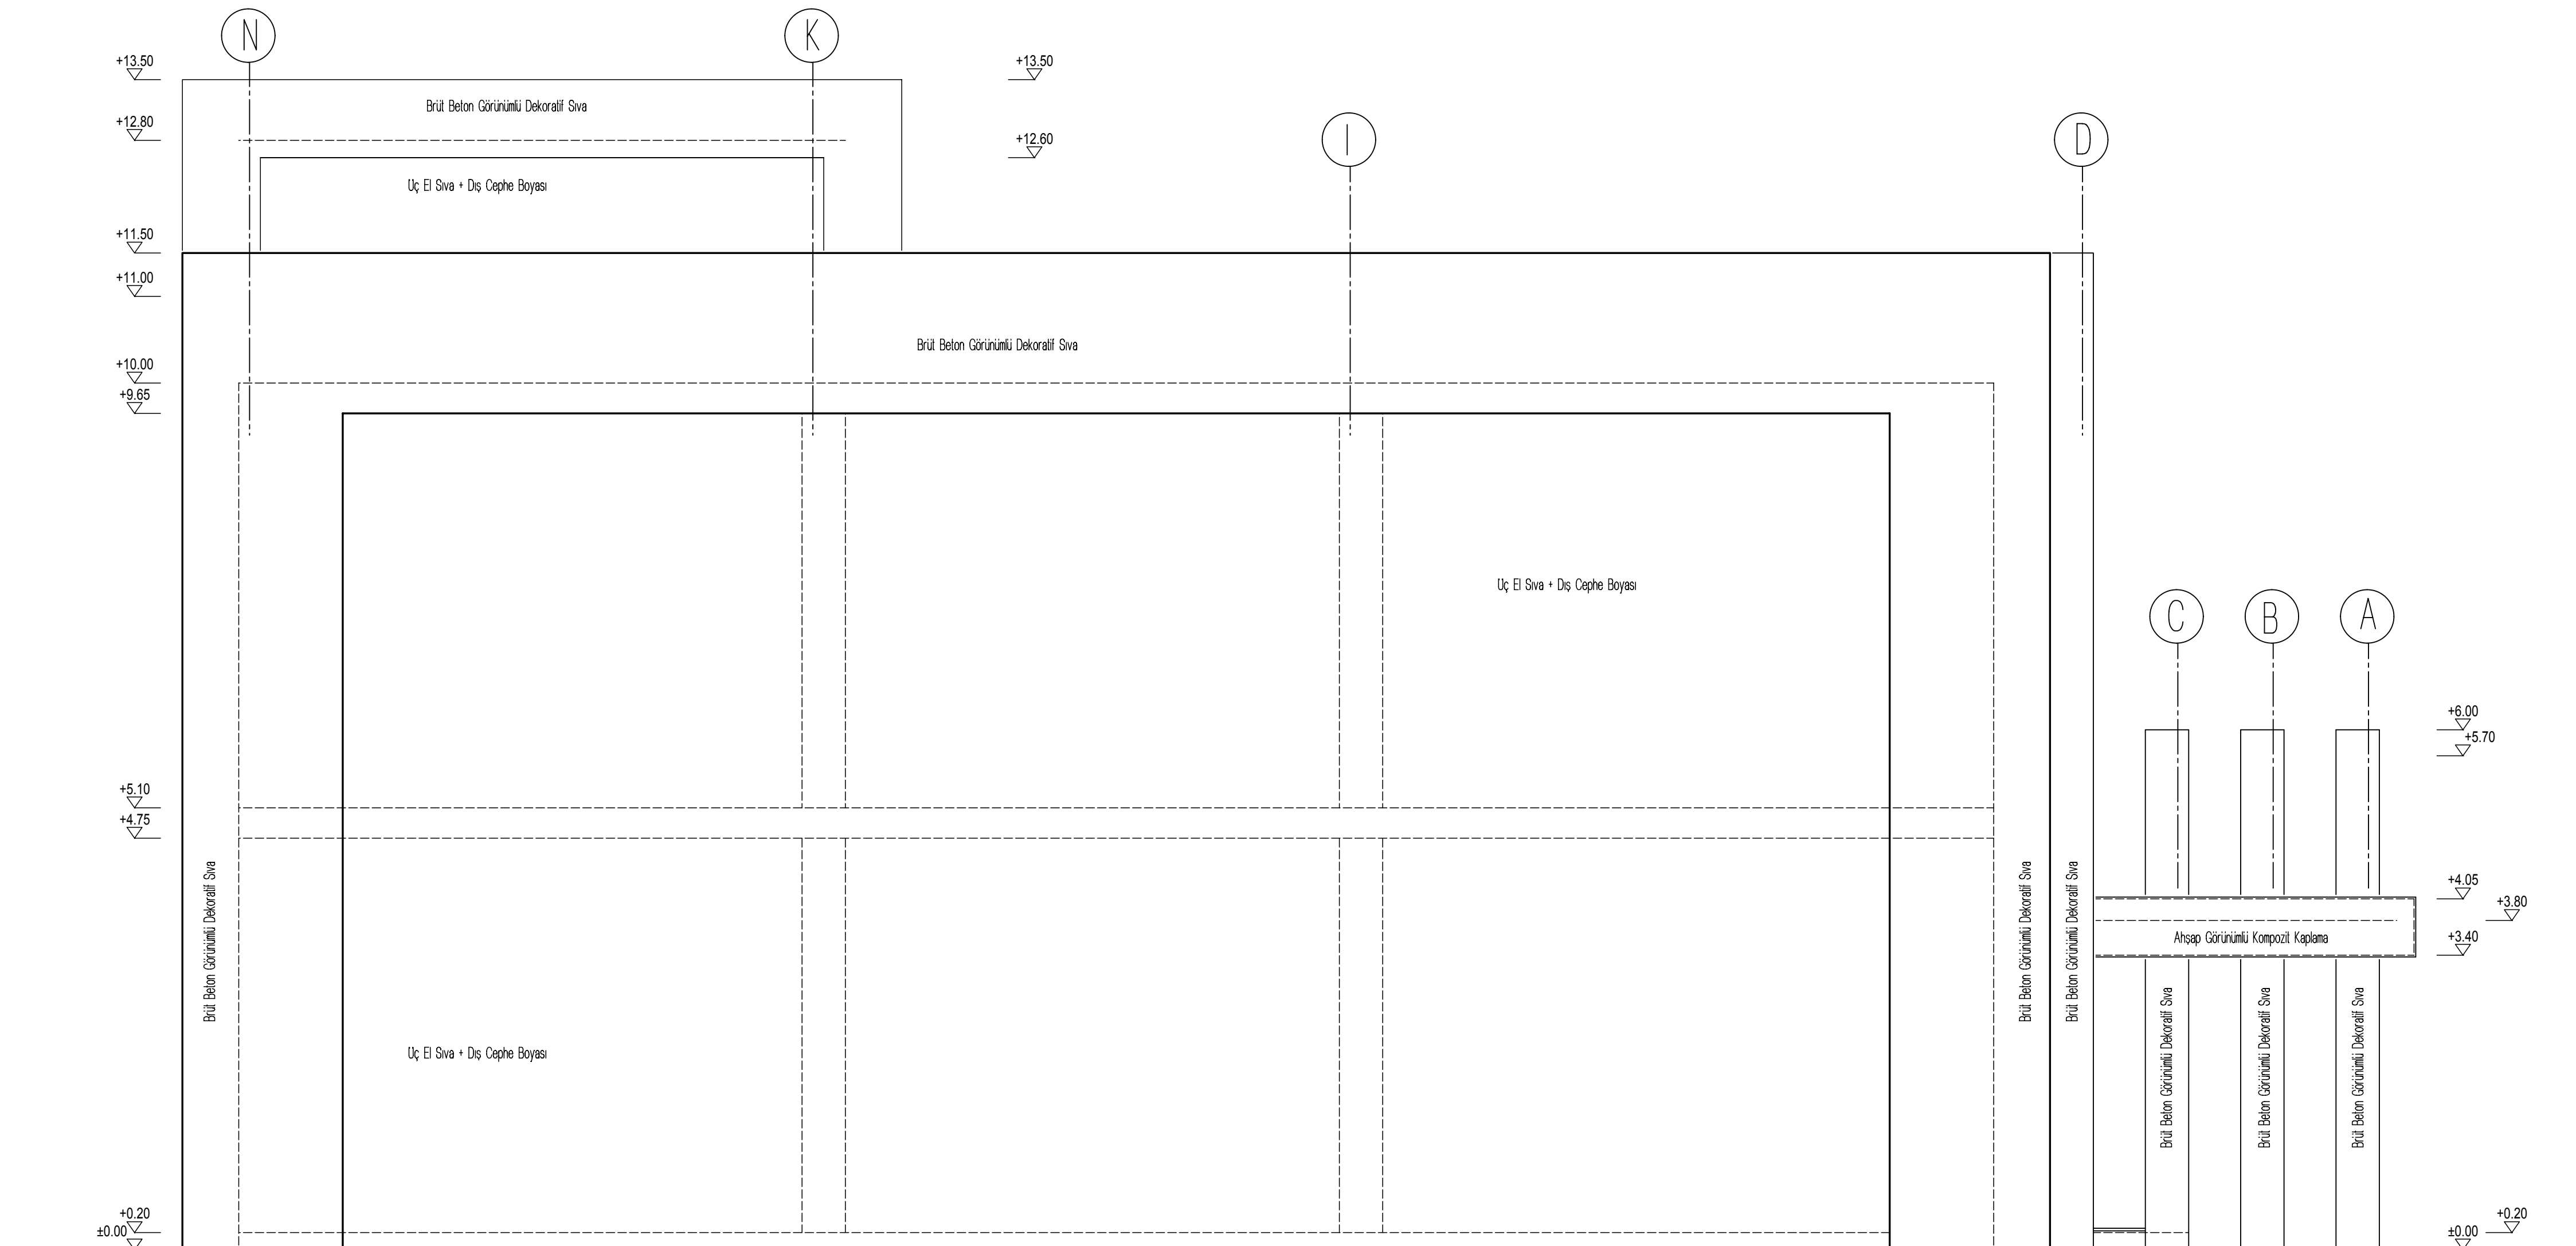

GÜNEY CEPHE  
ÖLÇEK: 1/50

PROJE NO:	DOSYA İSMİ:	TARİHİ:
		4-2020
PROJE ADI VE ADRESİ:		
GÜZELYURT BELEDİYESİ'ne ait MÜZE ve KAFETERYA PROJESİ		
PAFTA İSMİ:		
CEPHELER		
PROJE MÜELLİFLERİ:	ADI VE SOYADI:	İMZA:
MİMAR:	İBRAHİM KARINCA	
İNŞA MÜHENDİSİ:	SİMİTEN ALTAN	
MİMARİ UYGULAMA PROJESİ		KAĞIT BOYUTU:
		900X660
		ÖLÇEK:
		1/50