


BATI CEPHE
ÖLÇEK: 1/50

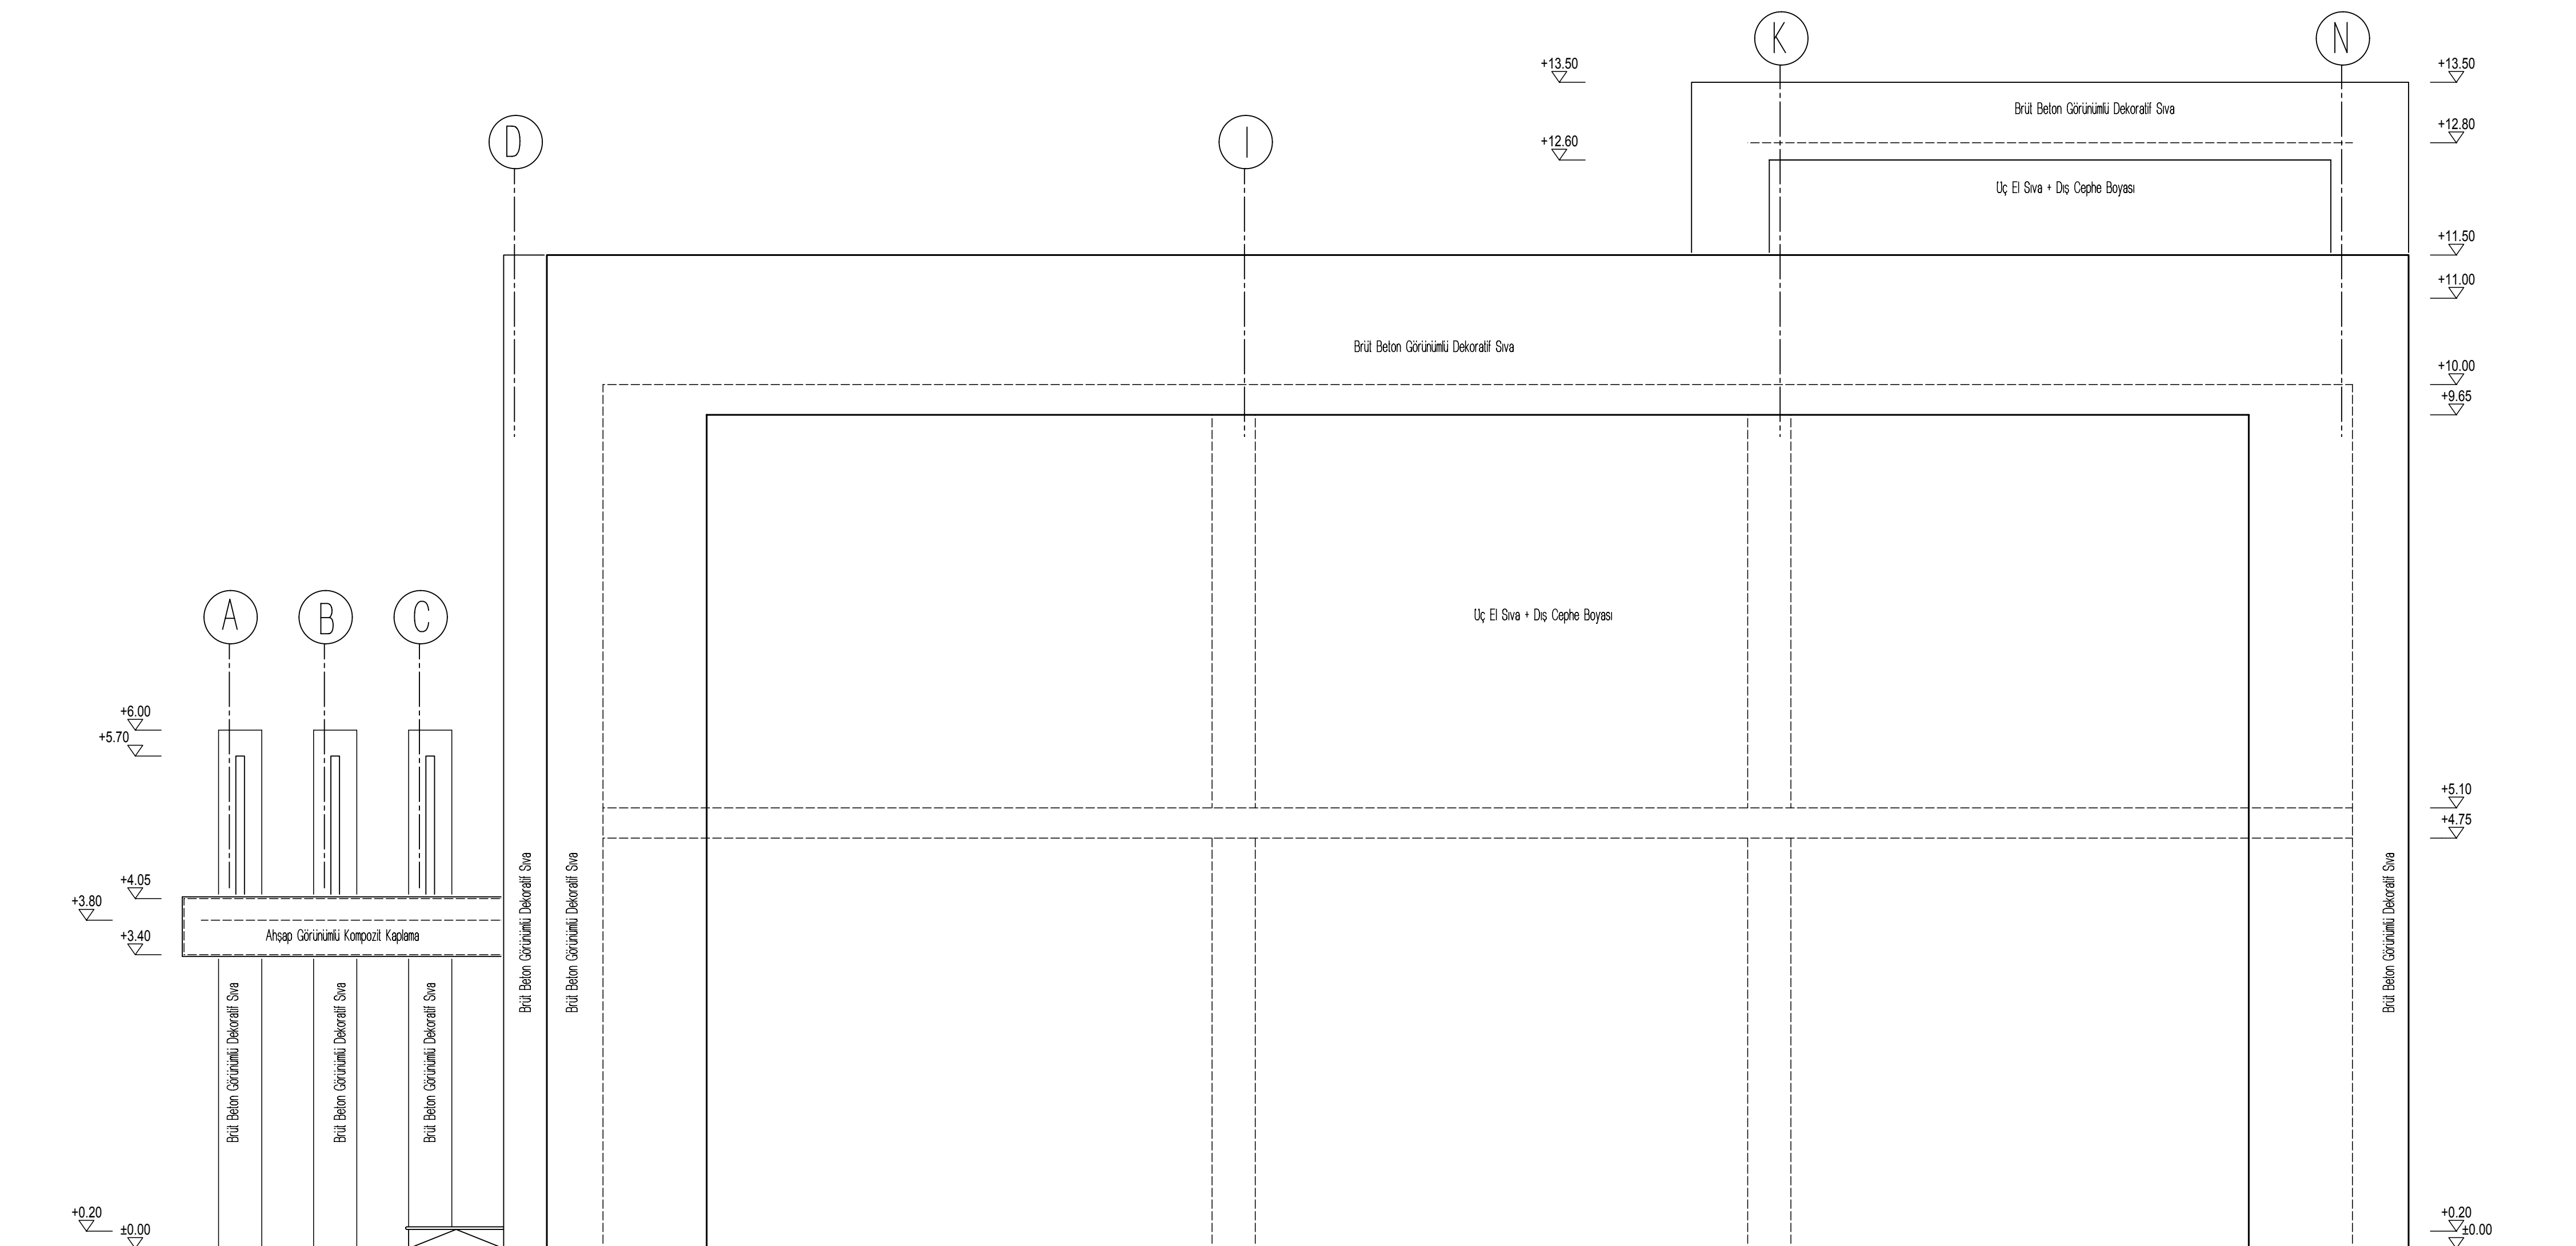

KUZEY CEPHE
ÖLÇEK: 1/50

PROJE NO:	DOSYA İSMİ:	TARİH:	
		4-2020	
PROJE ADI VE ADRESİ: GÜZELYURT BELEDİYESİ'ne ait MÜZE ve KAFETERYA PROJESİ GÜZELYURT			
PAFTA İSMİ: CEPHELER			
PROJE MÜELLİFLERİ	ADI VE SOYADI	MZA	PAFTA NO
MİMAR	İBRAHİM KARINÇA		M8 (A)
İNŞA MÜHENDİSİ	SİMİTEN ALTAN		
MİMARİ UYGULAMA PROJESİ		KAĞIT BOYUTU	ÖLÇEK
		900X660	1/50