




**C-C KESİTİ**  
**ÖLÇEK: 1/50**

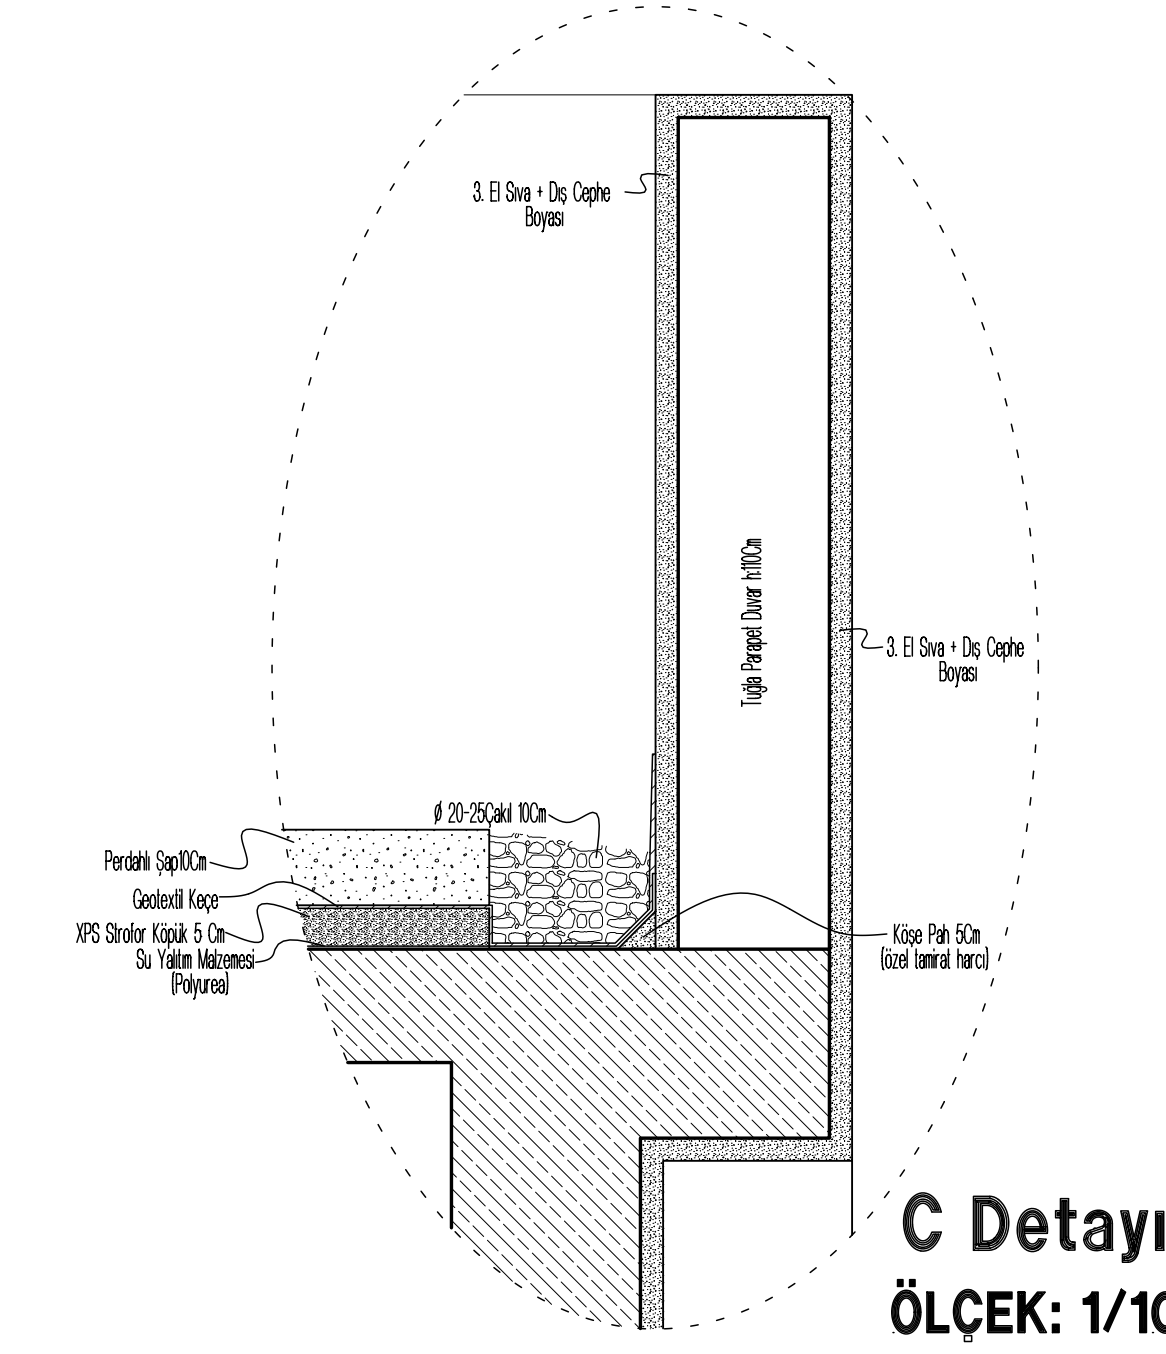


**C Detayı**  
**ÖLÇEK: 1/10**

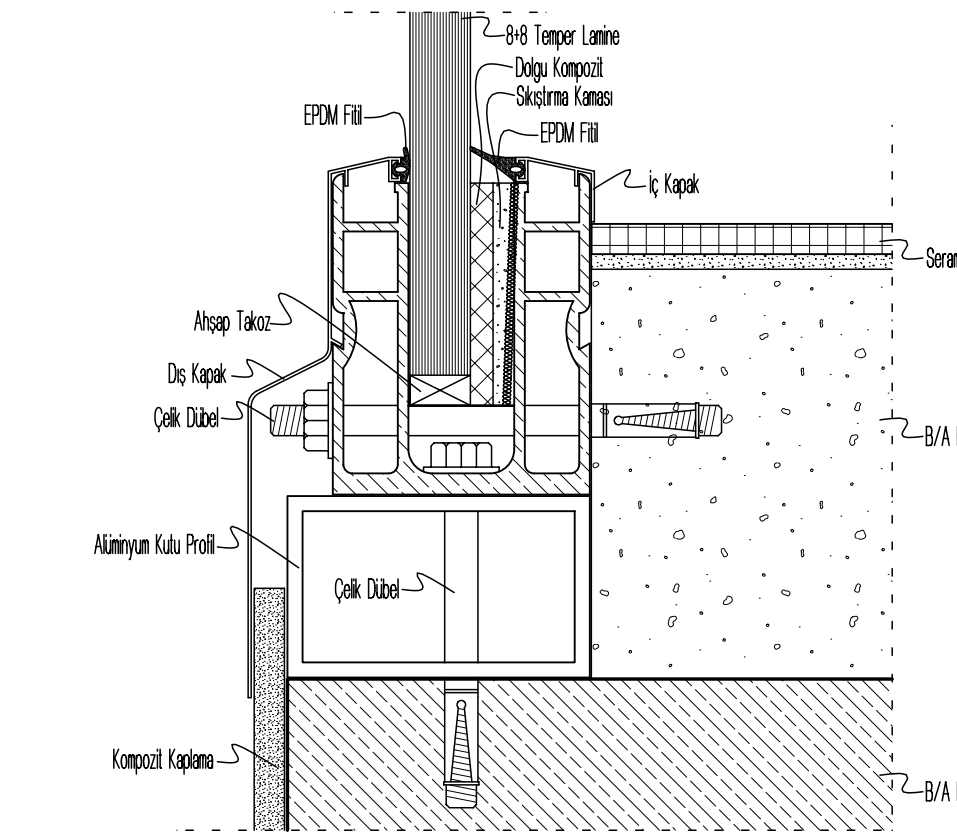

**E Detayı**  
**ÖLÇEK: 1/5**

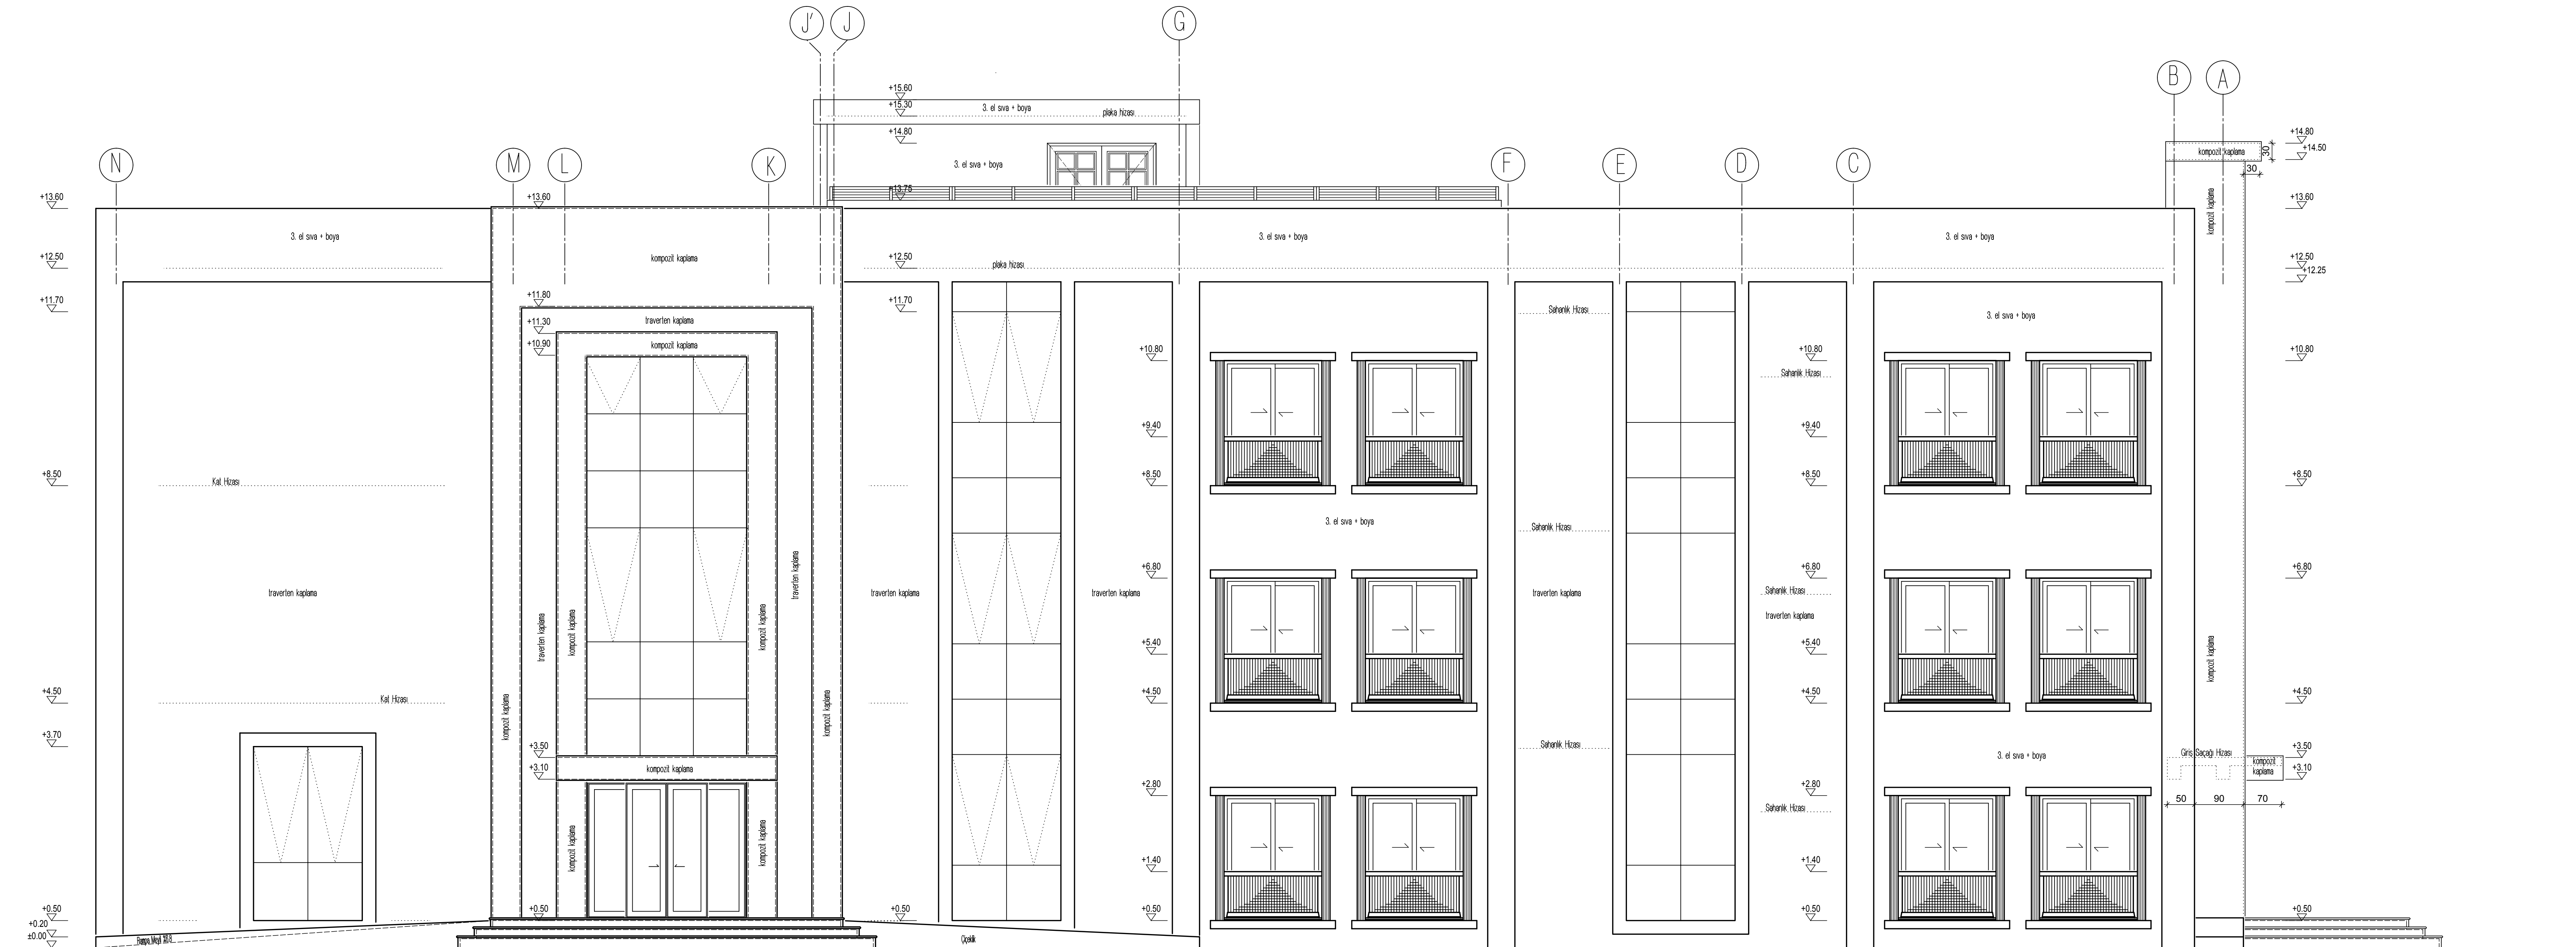

**DOĞU CEPHE**  
**ÖLÇEK: 1/50**

 <b>GÜZELYURT BELEDİYESİ</b>		
PROJE NO:	DOSYA İSM:	TARİH:
		8-2017
PROJE ADI VE ADRESİ: <b>Sn: GÜZELYURT BELEDİYESİ'ne ait BELEDİYE MERKEZ BİNASI PROJESİ</b>		
GÜZEL YURT		
PAFTA İSM:		
<b>C-C KESİTİ ve DOĞU CEPHE</b>		
		PAFTA NO:
		<b>M7</b>
MMARİ UYGULAMA PROJESİ	KAĞIT BÖLÜMÜ	ÖLÇEK:
7500880		<b>1/50</b>