


**KUZEY (ÖN) CEPHE**  
ÖLÇEK: 1/50

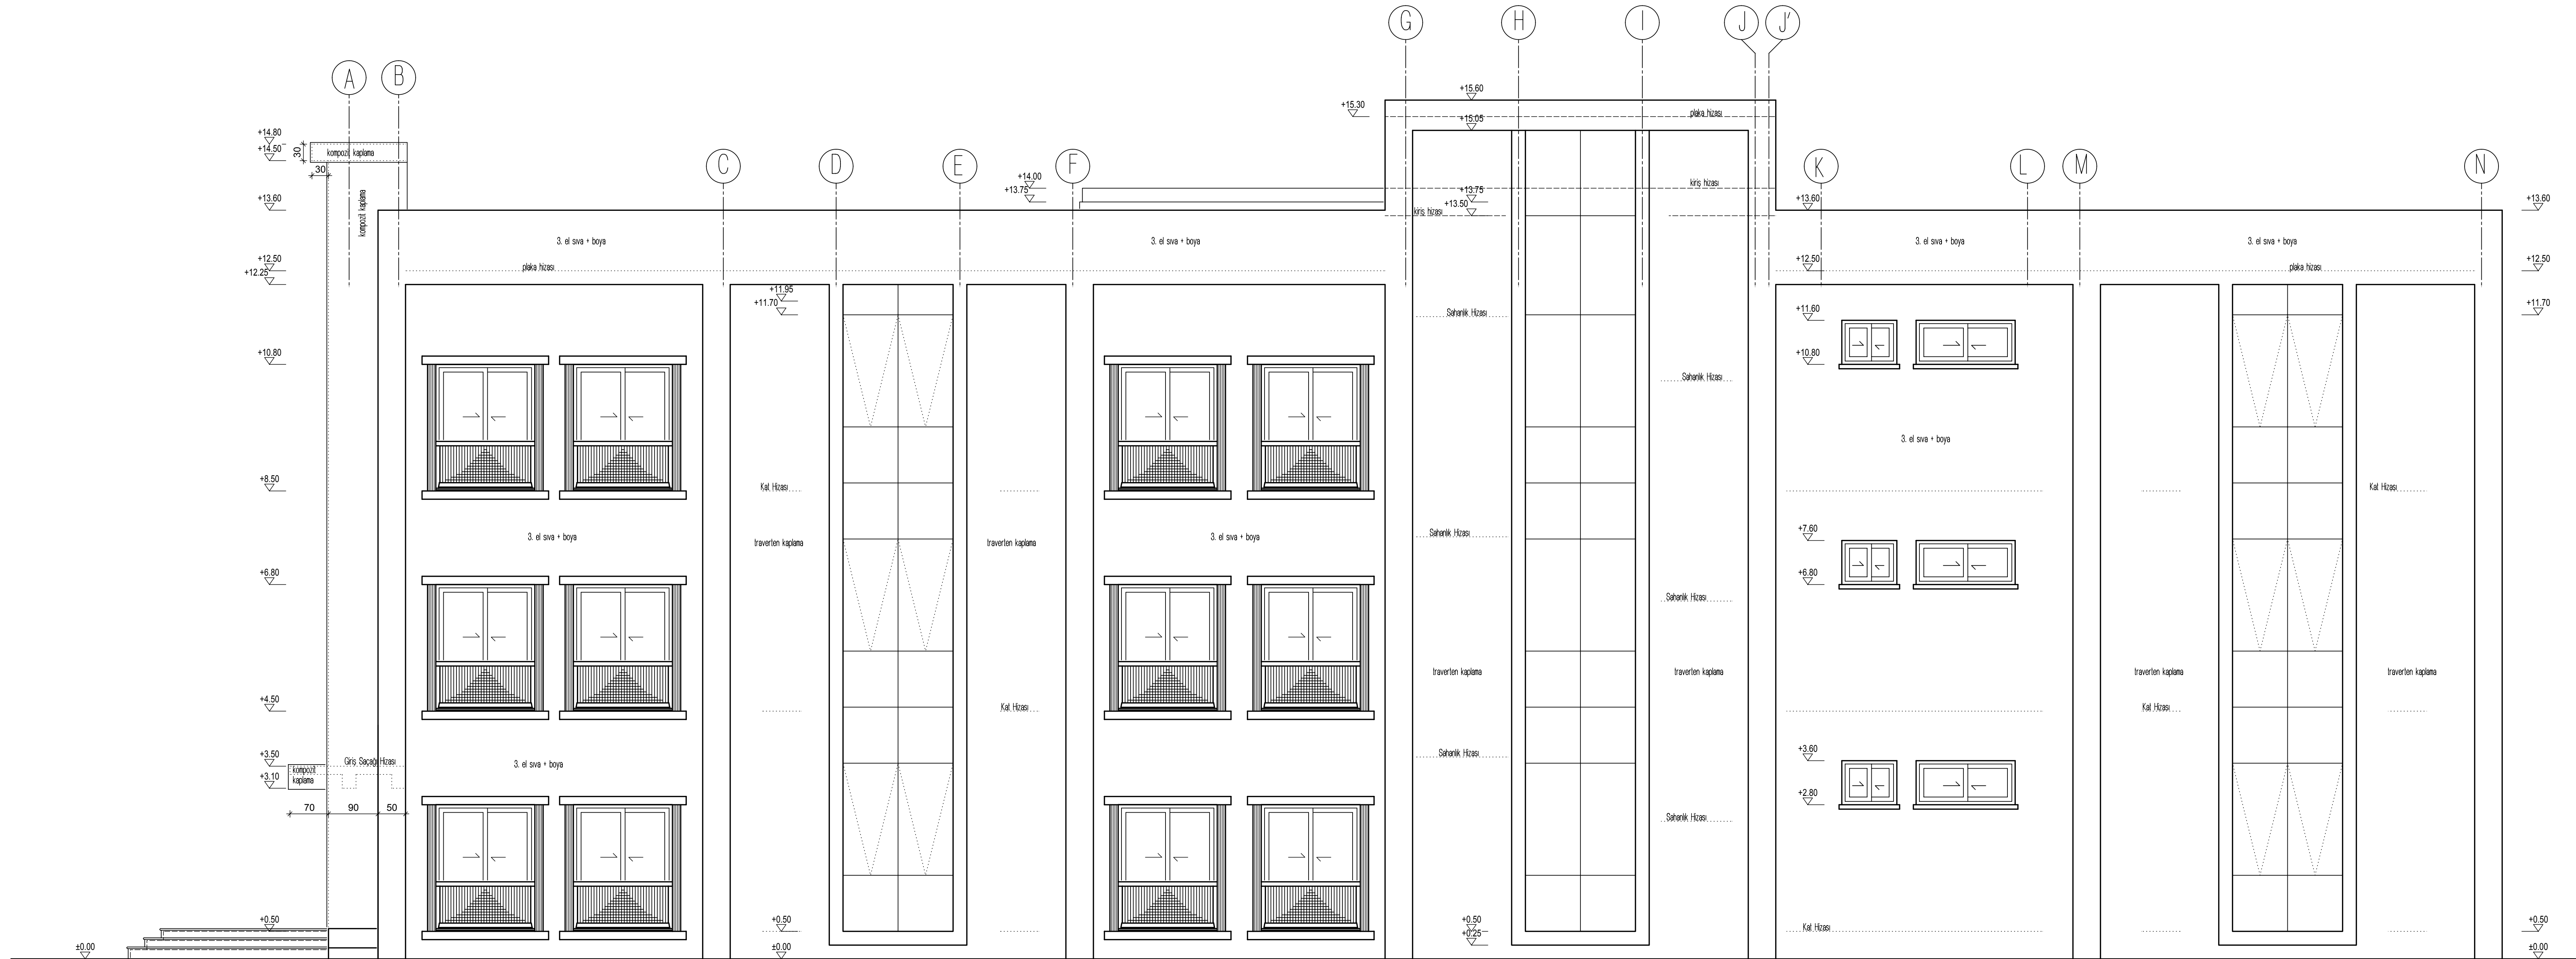

**BATI CEPHE**  
ÖLÇEK: 1/50

 <b>GÜZELYURT BELEDİYESİ</b>		
PROJE NO:	DOSYA İSMİ:	TARİHİ:
		9-2017
PROJE ADI VE ADRESİ: <b>Şn: GÜZELYURT BELEDİYESİ'ne ait BELEDİYE MERKEZ BİNASI PROJESİ</b>		
PAFTA İSMİ: <b>KUZEY VE BATI CEPHE</b>		
PAFTA NO: <b>M8</b>		
MİMARİ UYGULAMA PROJESİ KAGIT BÖLÜMÜ ÇİZİM <b>1/50</b>		