


ZEMİN KAT		
MAHAL	YER KAPLAMASI	TAVAN
GRİŞ	SAP + TRAVERTEN	SIVA+BOYA
OTURMA ALANI	SAP + SERAMİK	SIVA+BOYA
MUTFAK	SAP + SERAMİK	SIVA+BOYA
SERVİS ALANI	SAP + SERAMİK	SIVA+BOYA
ERKEK WC	SAP + SERAMİK	SIVA+BOYA
KADIN WC	SAP + SERAMİK	SIVA+BOYA
ENGELLİ WC	SAP + SERAMİK	SIVA+BOYA
WC HÖL	SAP + SERAMİK	SIVA+BOYA
DEPO	SAP + SERAMİK	SIVA+BOYA

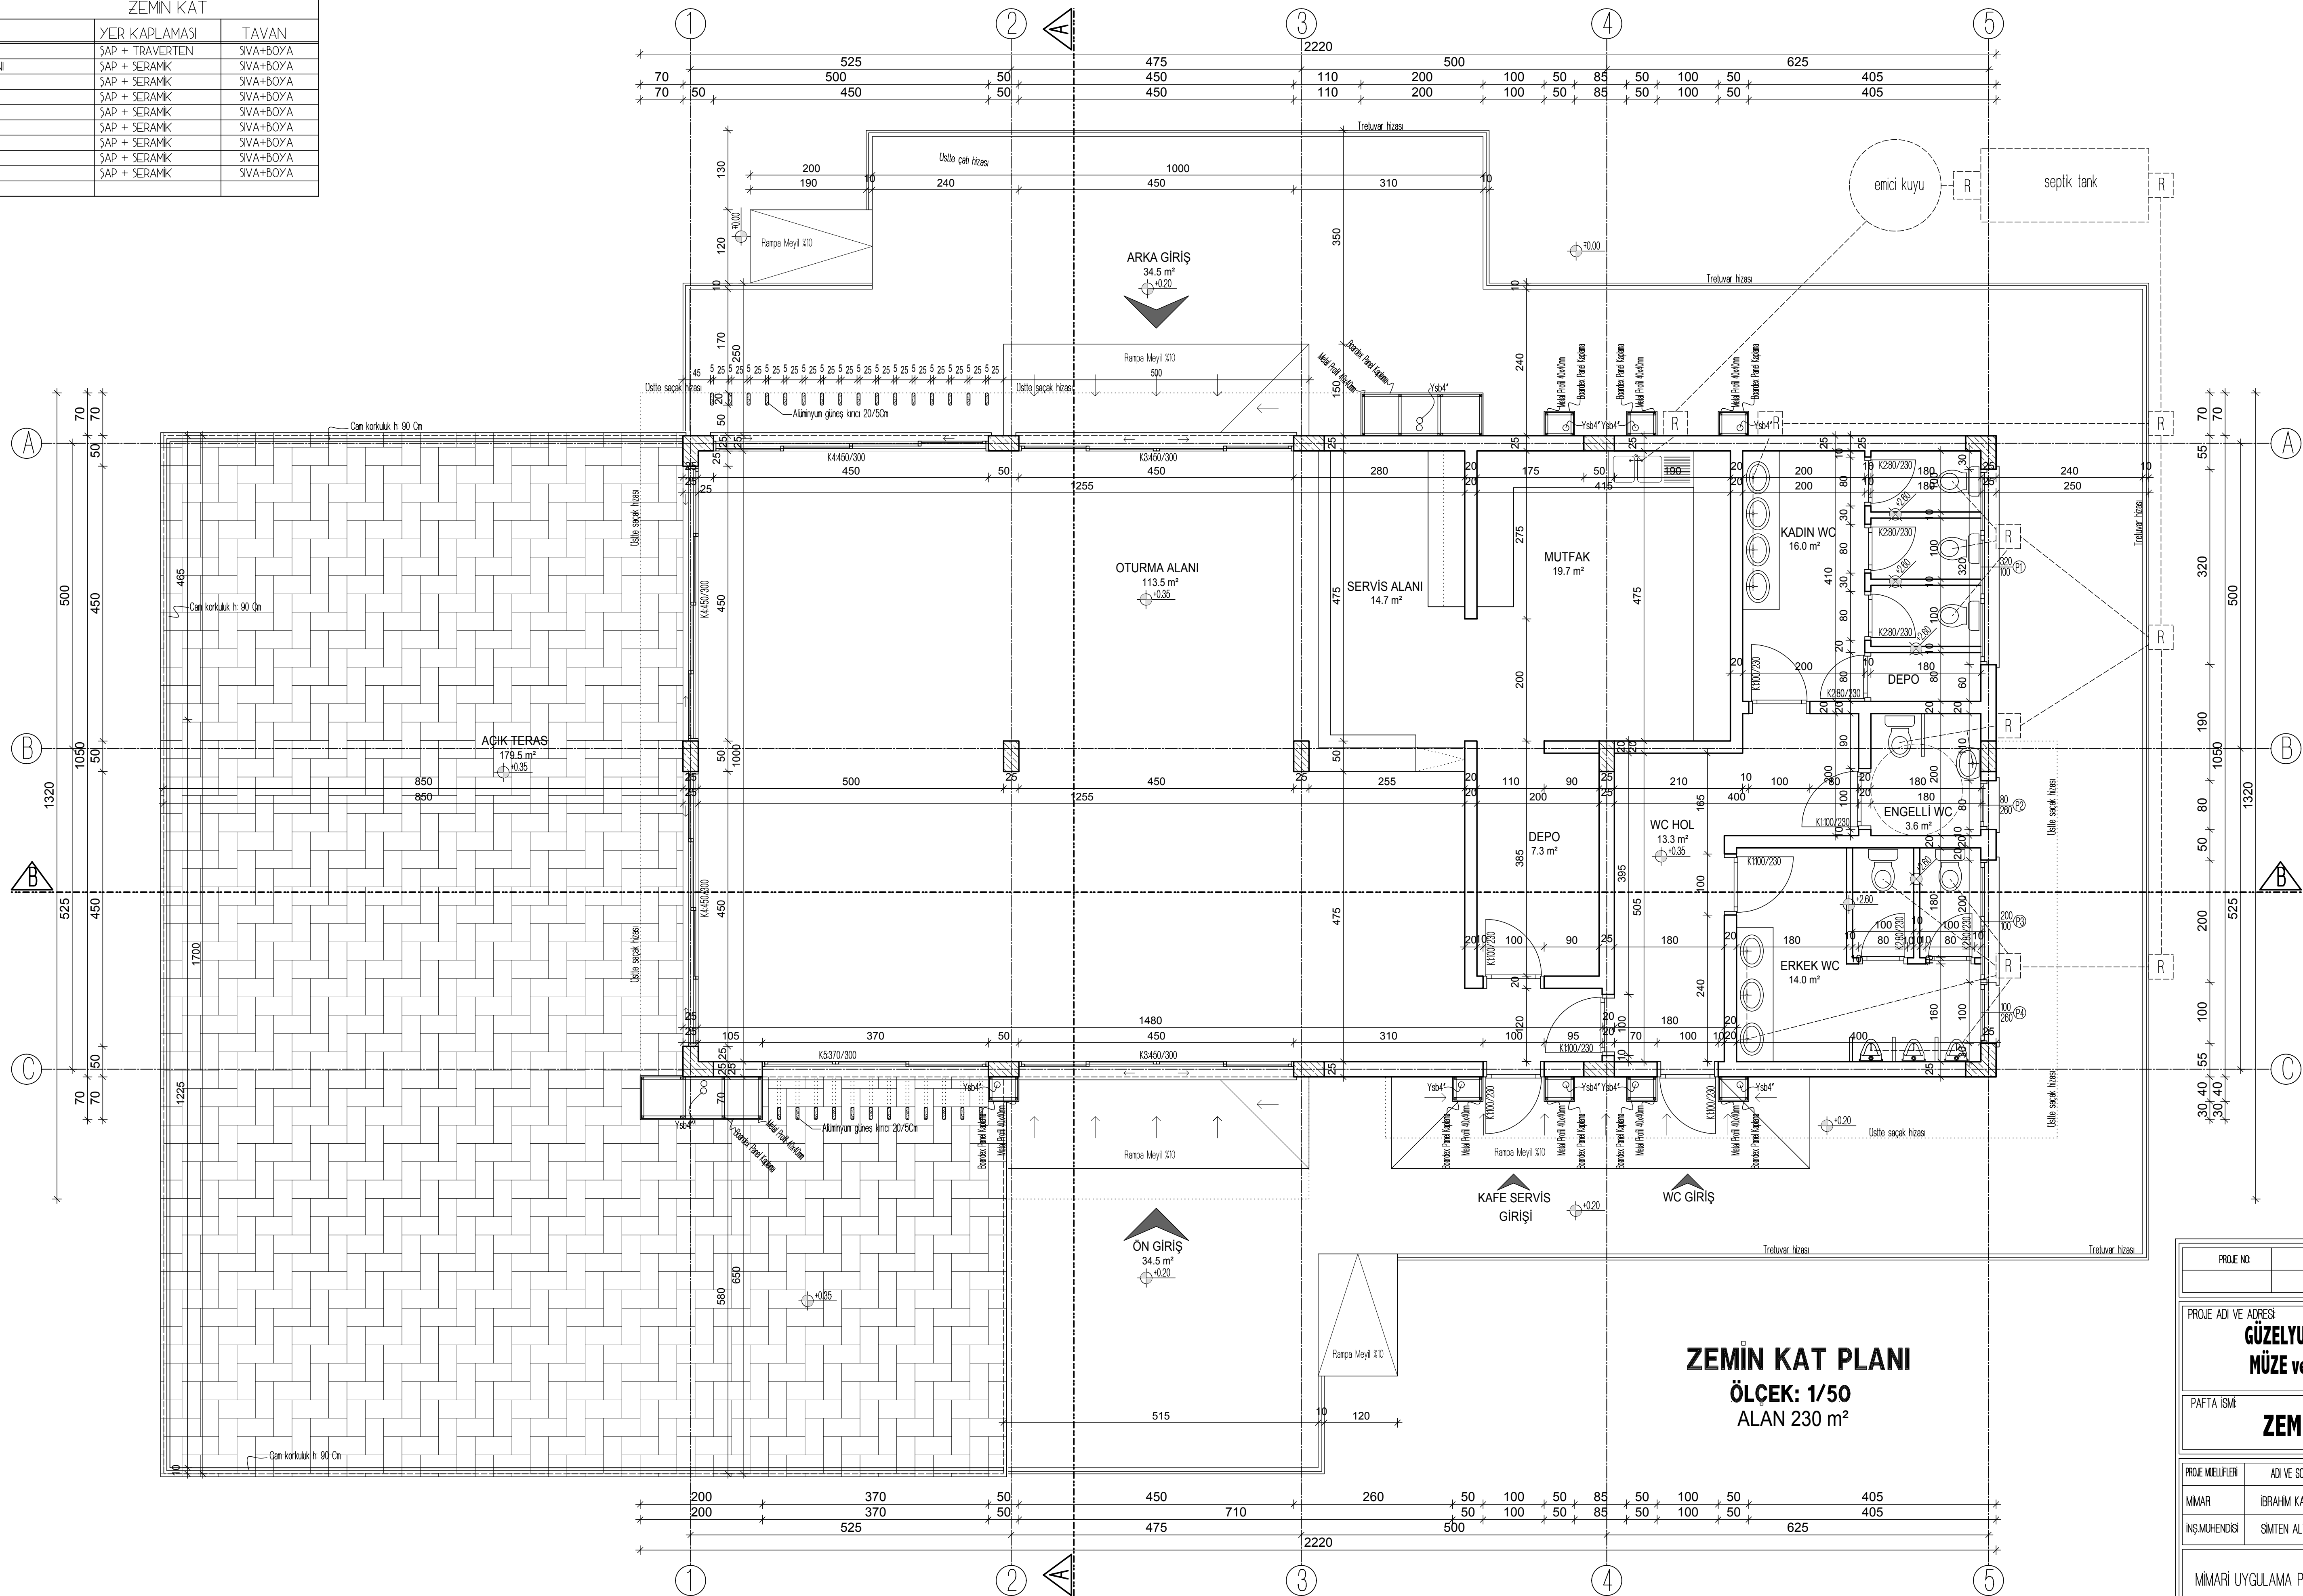

PROJE NO:	DOSYA İSMİ	TARİH
		4-2020
PROJE ADI VE ADRESİ		
GÜZELYURT BELEDİYESİ'ne ait MÜZE ve KAFETERYA PROJESİ		
GÜZELYURT		
PAFTA İSMİ:		
ZEMİN KAT PLANI		
PROJE MEMLERİ	ADI VE SOYADI	MZA
MİMAR	İBRAHİM KARINCA	M2 (B)
İNŞA MÜHENDİSİ	SİMEN ALTAN	
MİMARİ UYGULAMA PROJESİ		KAĞIT BOYUTU
		900X580
		ÖLÇEK
		1/50