

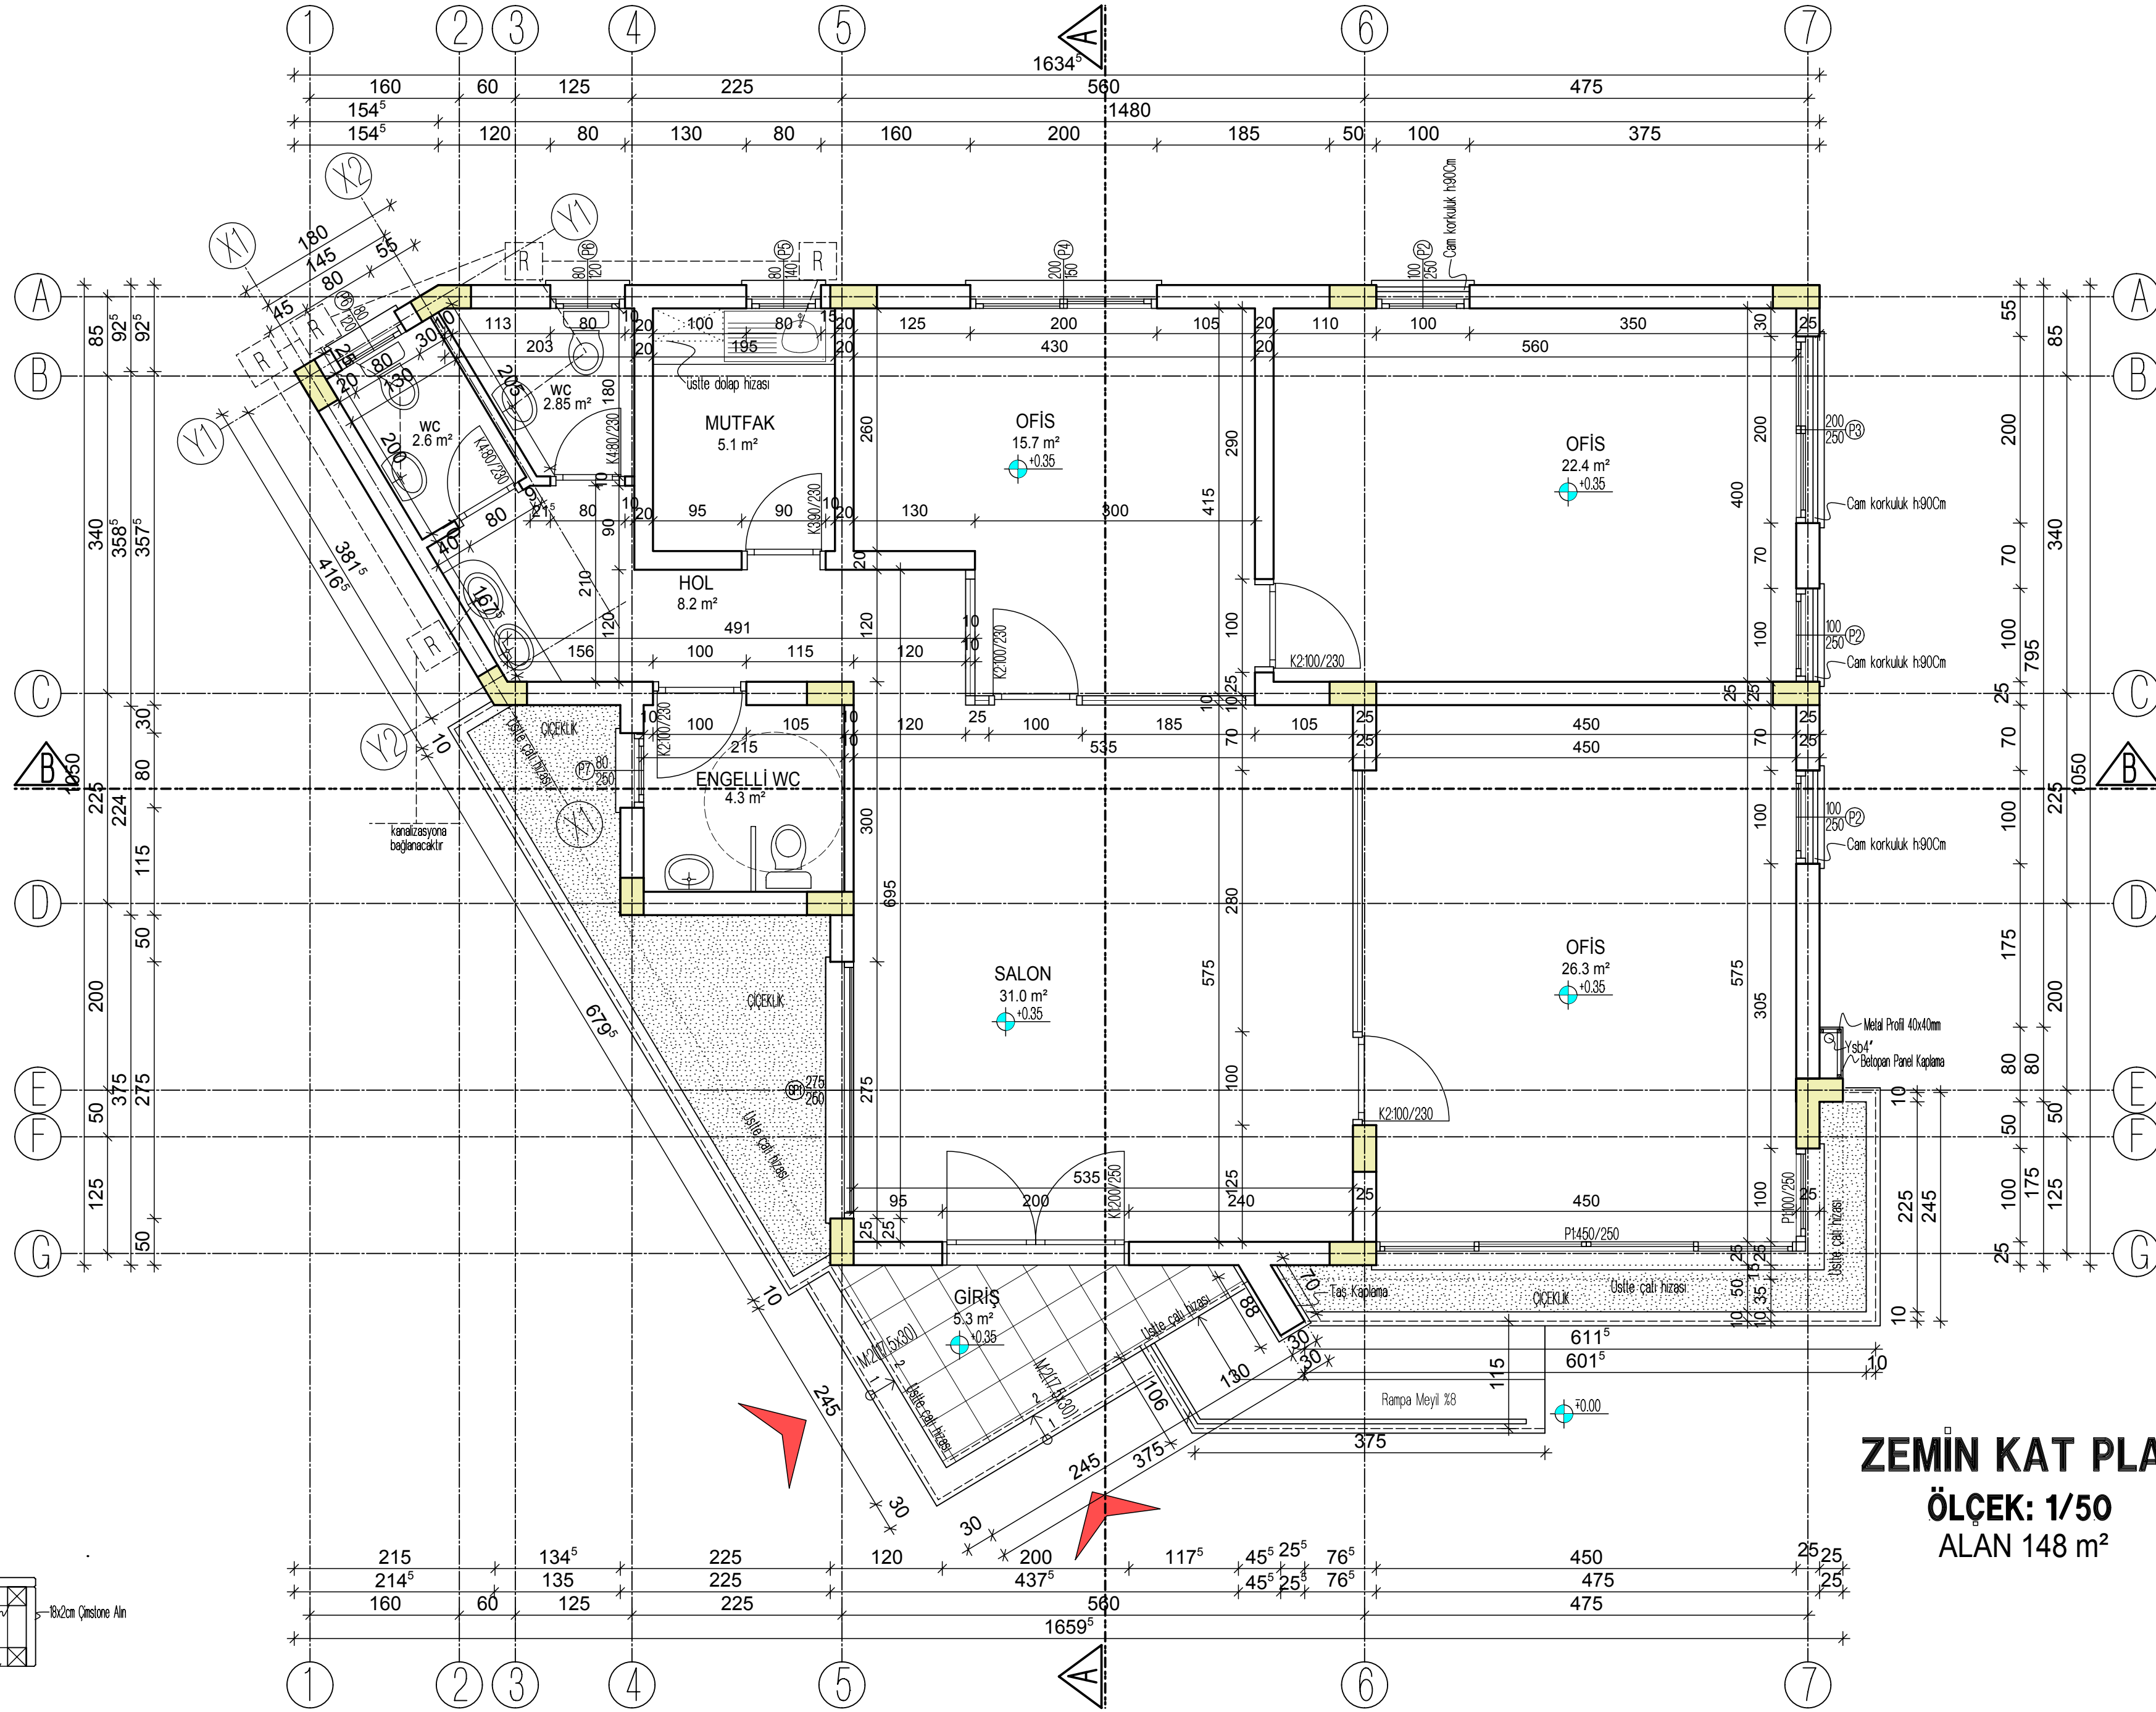


ZEMİN KAT		
MAHAL	YER KAPLAMASI	AŞMA TAVAN
GİRİŞ	ŞAP + TRAVERTEN	SIVA+BOYA
SALON	ŞAP + SERAMİK	TAŞ YÜZÜ
MUTFAK	ŞAP + SERAMİK	TAŞ YÜZÜ
OFİSLER	ŞAP + SERAMİK	TAŞ YÜZÜ
ERKEK WC	ŞAP + SERAMİK	TAŞ YÜZÜ
KADIN WC	ŞAP + SERAMİK	TAŞ YÜZÜ
ENGELLİ WC	ŞAP + SERAMİK	TAŞ YÜZÜ
HOL	ŞAP + SERAMİK	TAŞ YÜZÜ

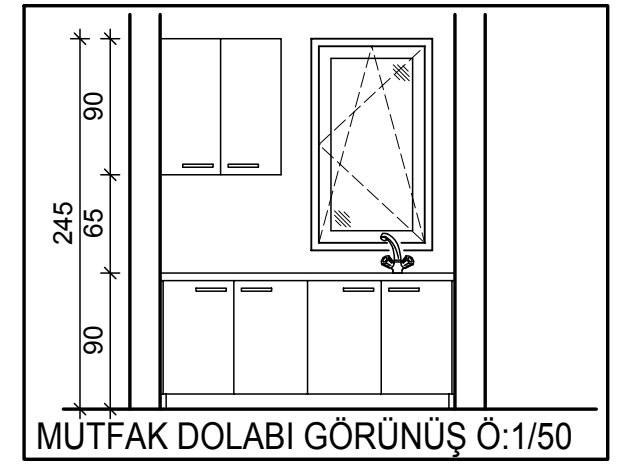

ZEMİN KAT PLANI
ÖLÇEK: 1/50
ALAN 148 m²

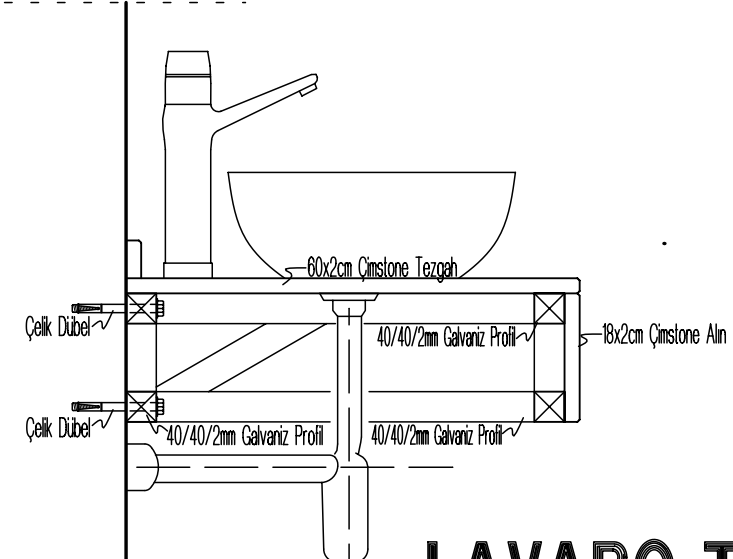

LAVABO TEZGAH DETAYI
ÖLÇEK: 1/10

PROJE NO:	DOSYA İSMİ	TARİH
		6-2020
PROJE ADI VE ADRESİ:		
GÜZELYURT BELEDİYESİ'ne ait		
BOSTANCI ŞUBE BİNASI PROJESİ		
GÜZELYURT		
PAFTA İSMİ:		
ZEMİN KAT PLANI		
PROJE MÜELLERİ	ADI VE SOYADI	İMZA
MİMAR		
İNŞ.MÜHENDİSİ		
MİMARİ UYGULAMA PROJESİ		KAĞIT BOYUTU
		700X520
		ÖLÇEK
		1/50