
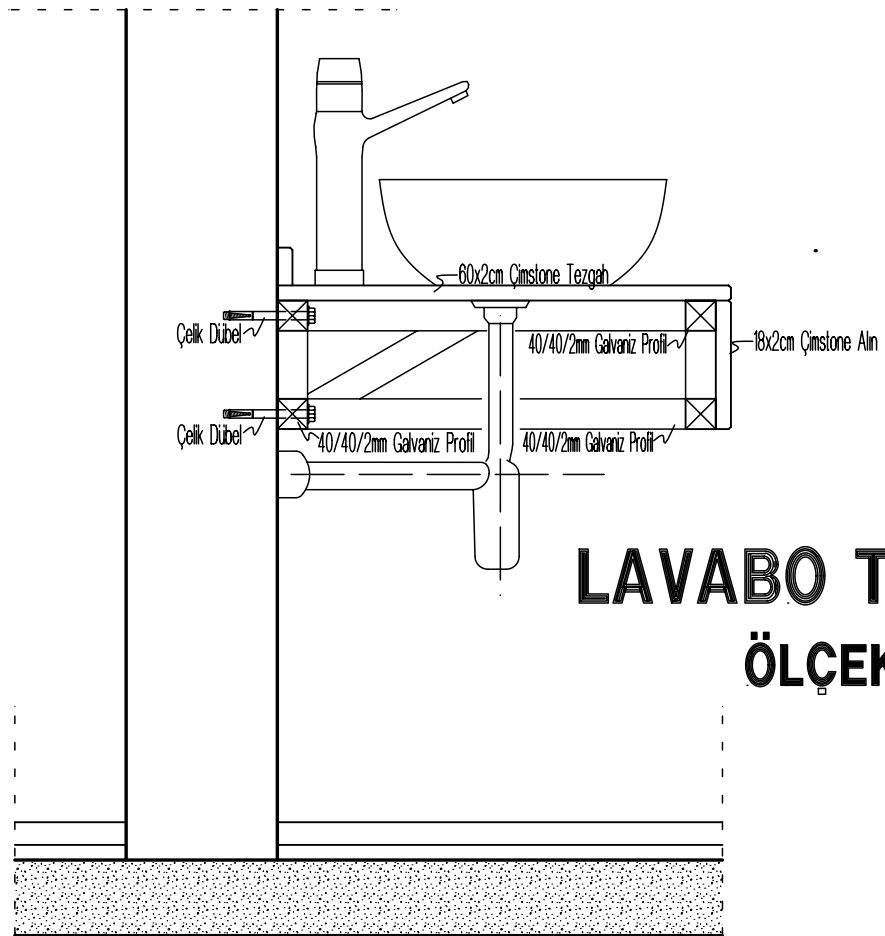


ZEMİN KAT		
MAHAL	YER KAPLAMASI	TAVAN
GRİS	ŞAP + TRAVERTEN	SİVA+BOYA
OTURMA ALANI	ŞAP + SERAMİK	SİVA+BOYA
MUTFAK	ŞAP + SERAMİK	SİVA+BOYA
SERVİS ALANI	ŞAP + SERAMİK	SİVA+BOYA
ERKEK WC	ŞAP + SERAMİK	SİVA+BOYA
KADIN WC	ŞAP + SERAMİK	SİVA+BOYA
ENGELLİ WC	ŞAP + SERAMİK	SİVA+BOYA
WC HOL	ŞAP + SERAMİK	SİVA+BOYA
DEPO	ŞAP + SERAMİK	SİVA+BOYA

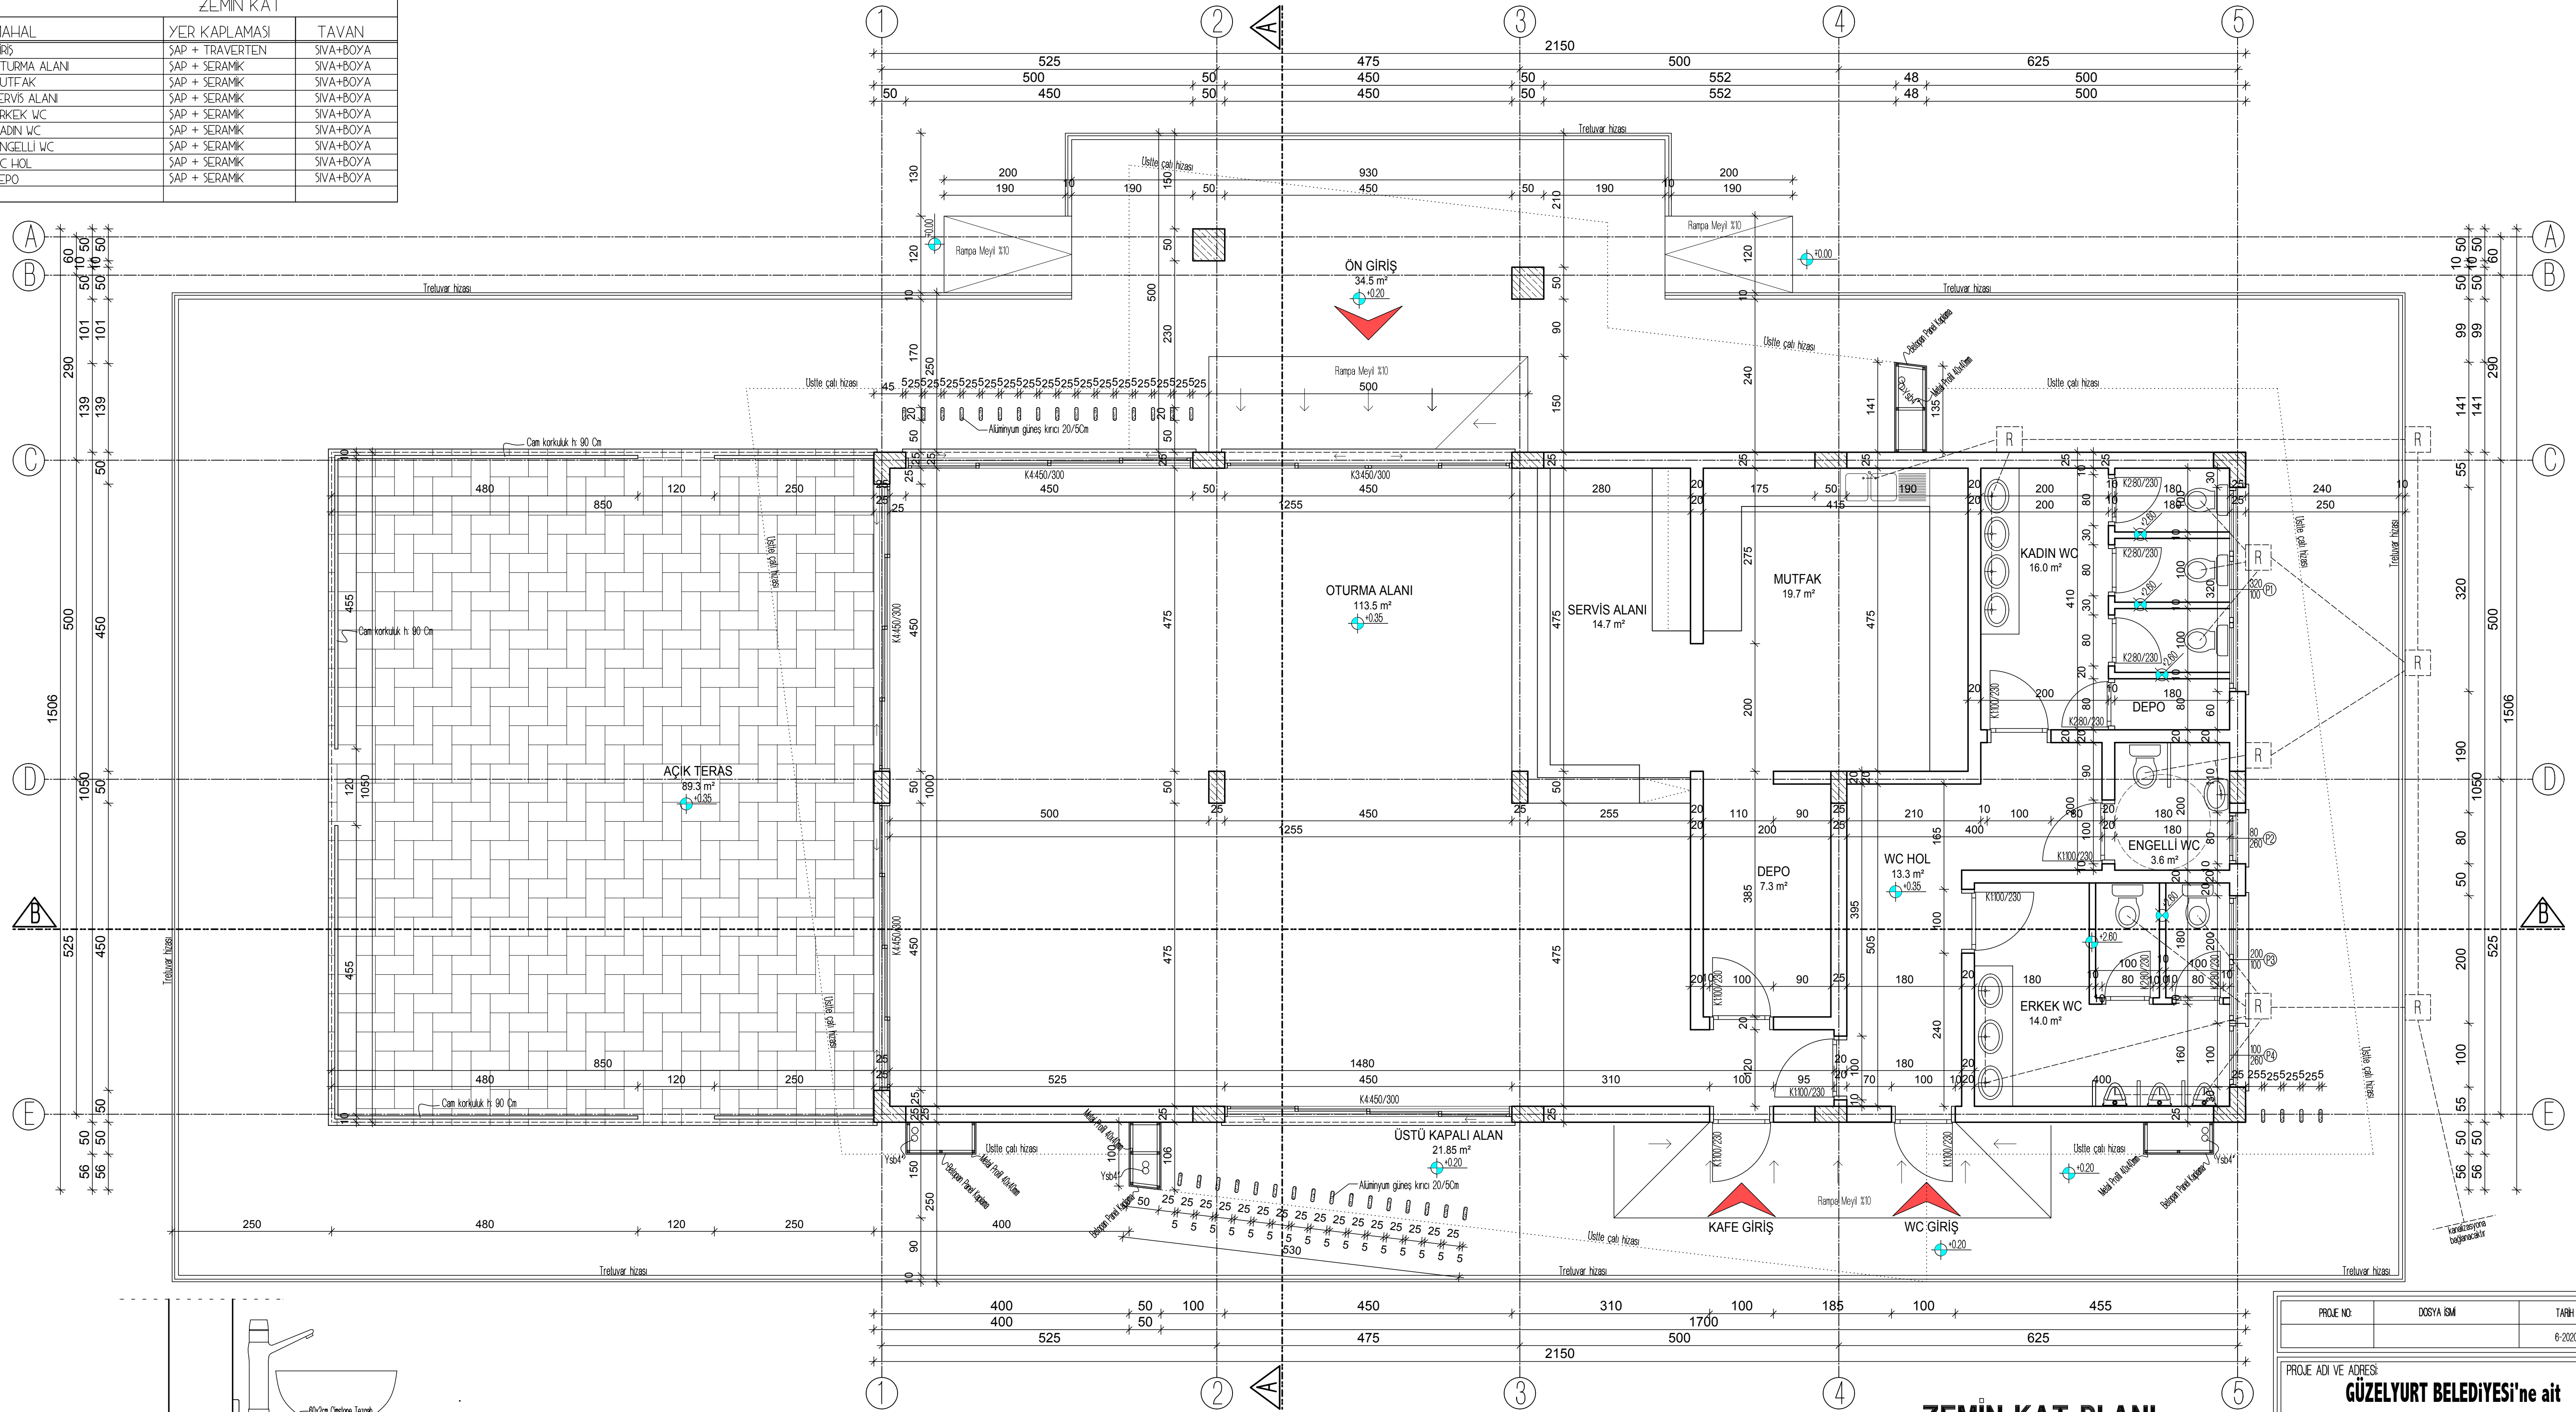

**ZEMİN KAT PLANI**  
**ÖLÇEK: 1/50**  
**ALAN 281 m²**

PROJE NO	DOSYA İSMİ	TARİHİ
		6-2020
PROJE ADI VE ADRESİ		
<b>GÜZELYURT BELEDİYESİ'ne ait KAFETERYA PROJESİ</b>		
PAFTA İSMİ		
<b>ZEMİN KAT PLANI</b>		
PROJE MÜELLİRLERİ	ADI VE SOYADI	MZA
MİMAR	İBRAHİM KARINÇA	<b>M2</b>
İNŞA MÜHENDİSİ	SİMTEN ALTAN	
MİMARİ UYGULAMA PROJESİ		KAĞIT BOYUTU
		900X560
		ÖLÇEK
		<b>1/50</b>