


DOĞU (ÖN) CEPHE
ÖLÇEK: 1/50

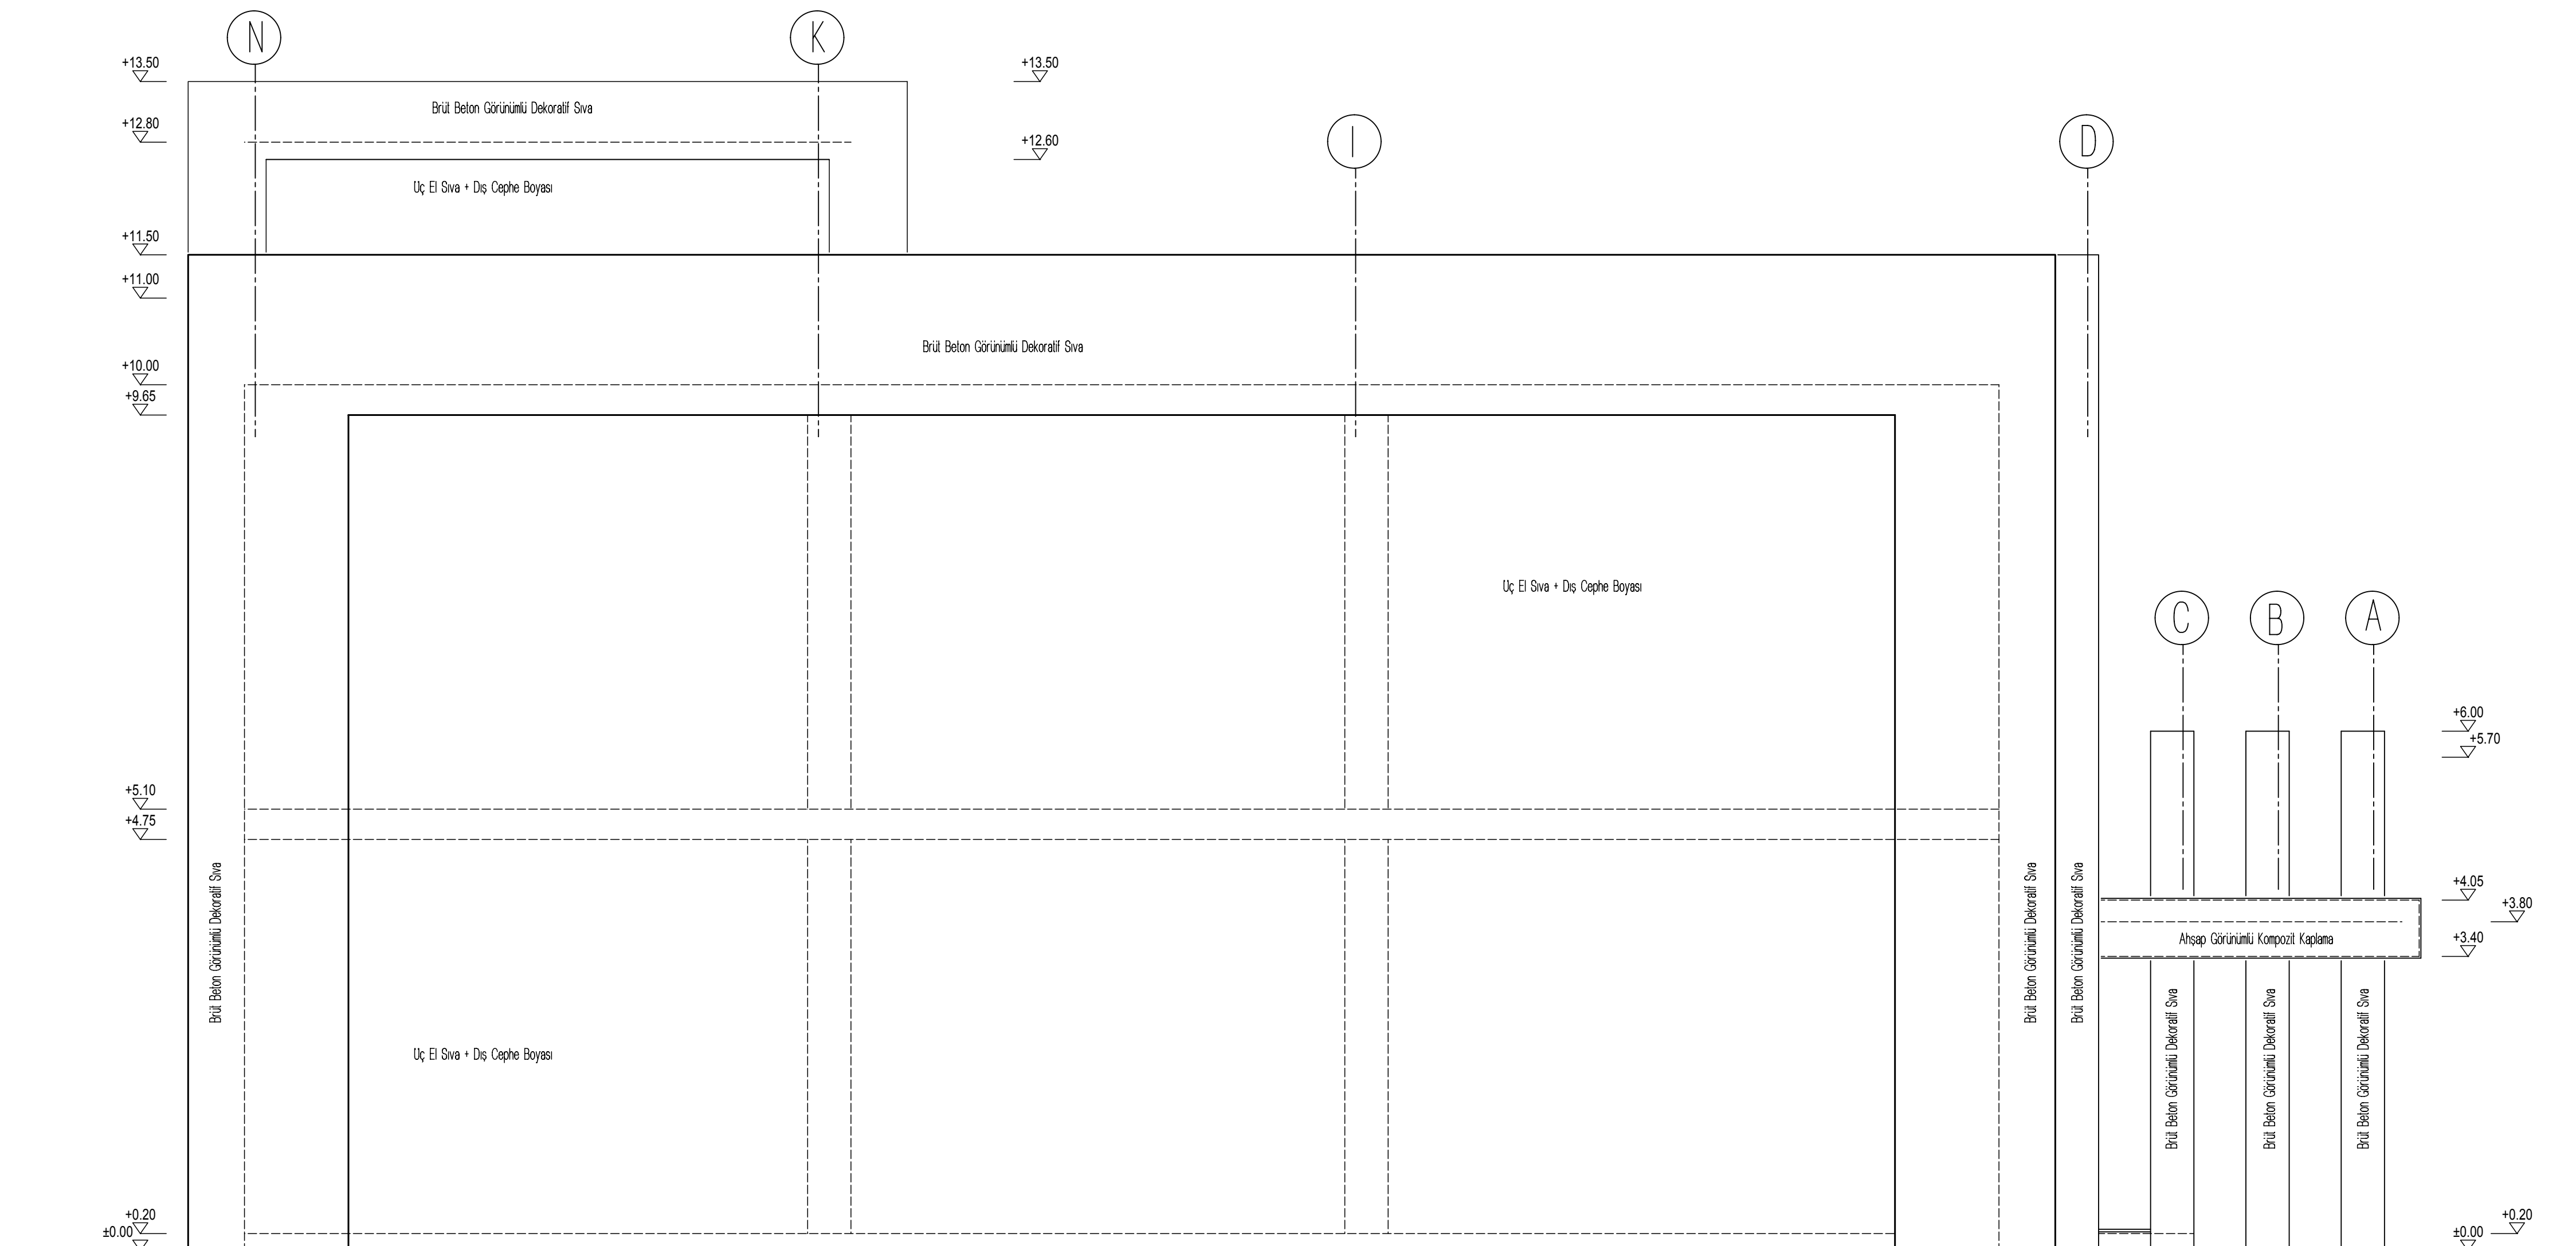

GÜNEY CEPHE
ÖLÇEK: 1/50

PROJE NO:	DOSYA İSMİ:	TARİH:
		4-2020
PROJE ADI VE ADRESİ: GÜZELYURT BELEDİYESİ'ne ait MÜZE ve KAFETERYA PROJESİ GÜZELYURT		
PAFTA İSMİ: CEPHELER		
PROJE MİLLİLERİ:	ADI VE SOYADI:	MZA:
MİMAR:	İBRAHİM KARINCA	
İNŞA MİHENDİSİ:	SİMTEN ALTAN	
MİMARİ UYGULAMA PROJESİ:		PAFTA NO: M7 (A)
		KAĞIT BOYUTU: 900X600
		ÖLÇEK: 1/50