




KUZAY (ÖN) CEPHE  
ÖLÇEK: 1/50

 

GÜNEY CEPHE  
ÖLÇEK: 1/50

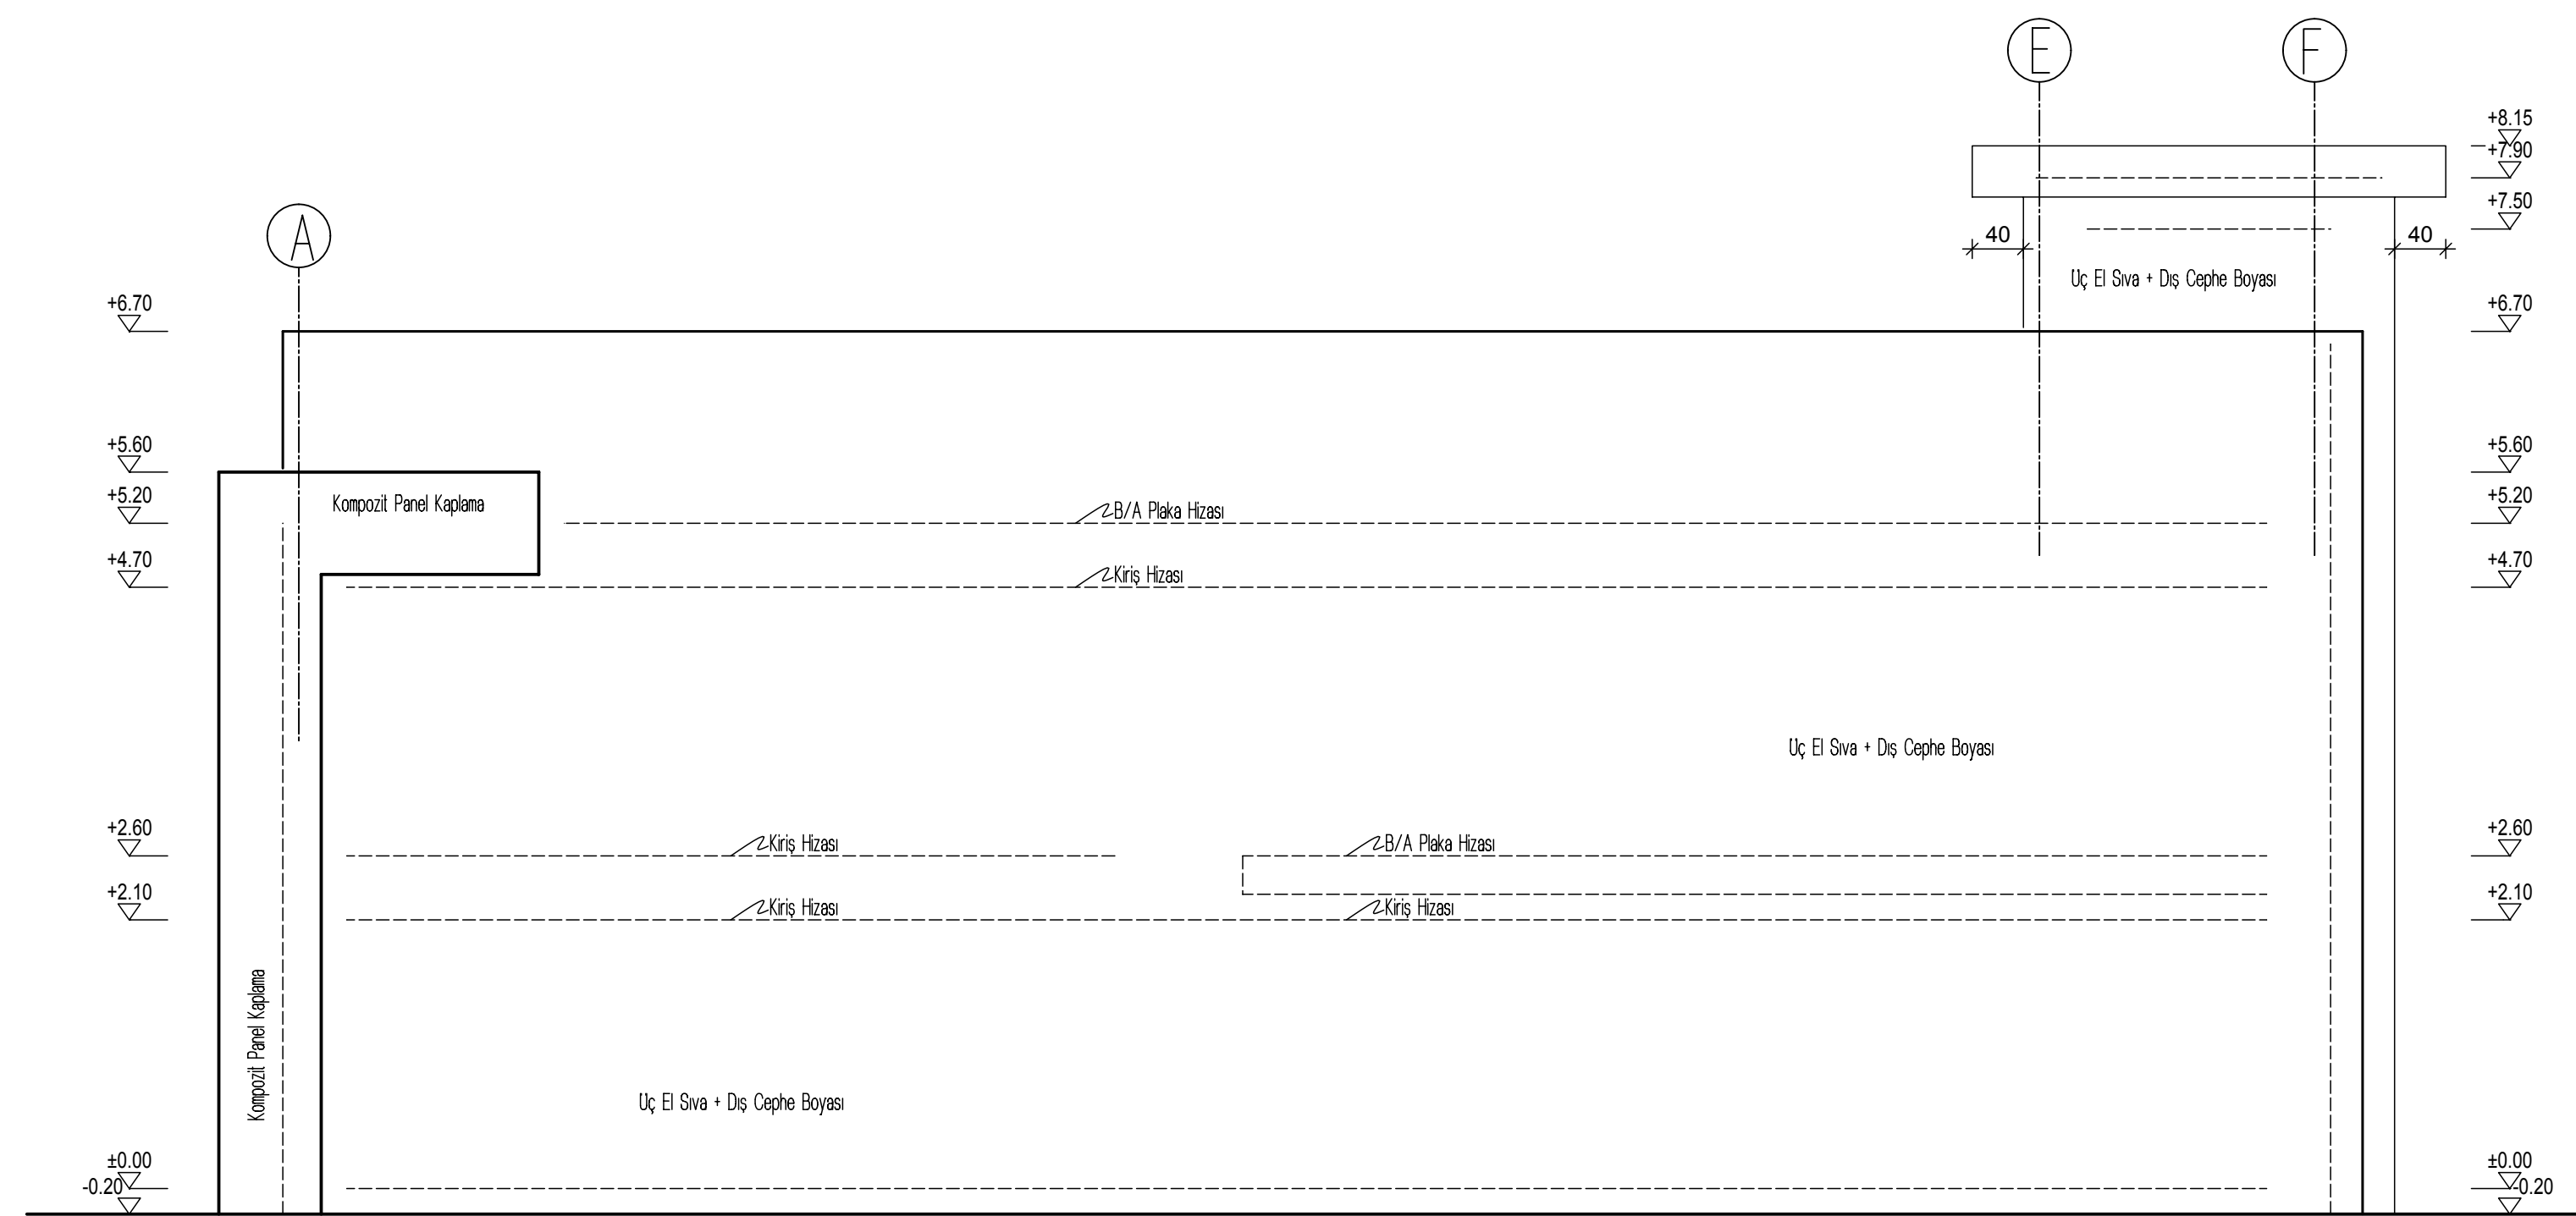

BATI CEPHE  
ÖLÇEK: 1/50

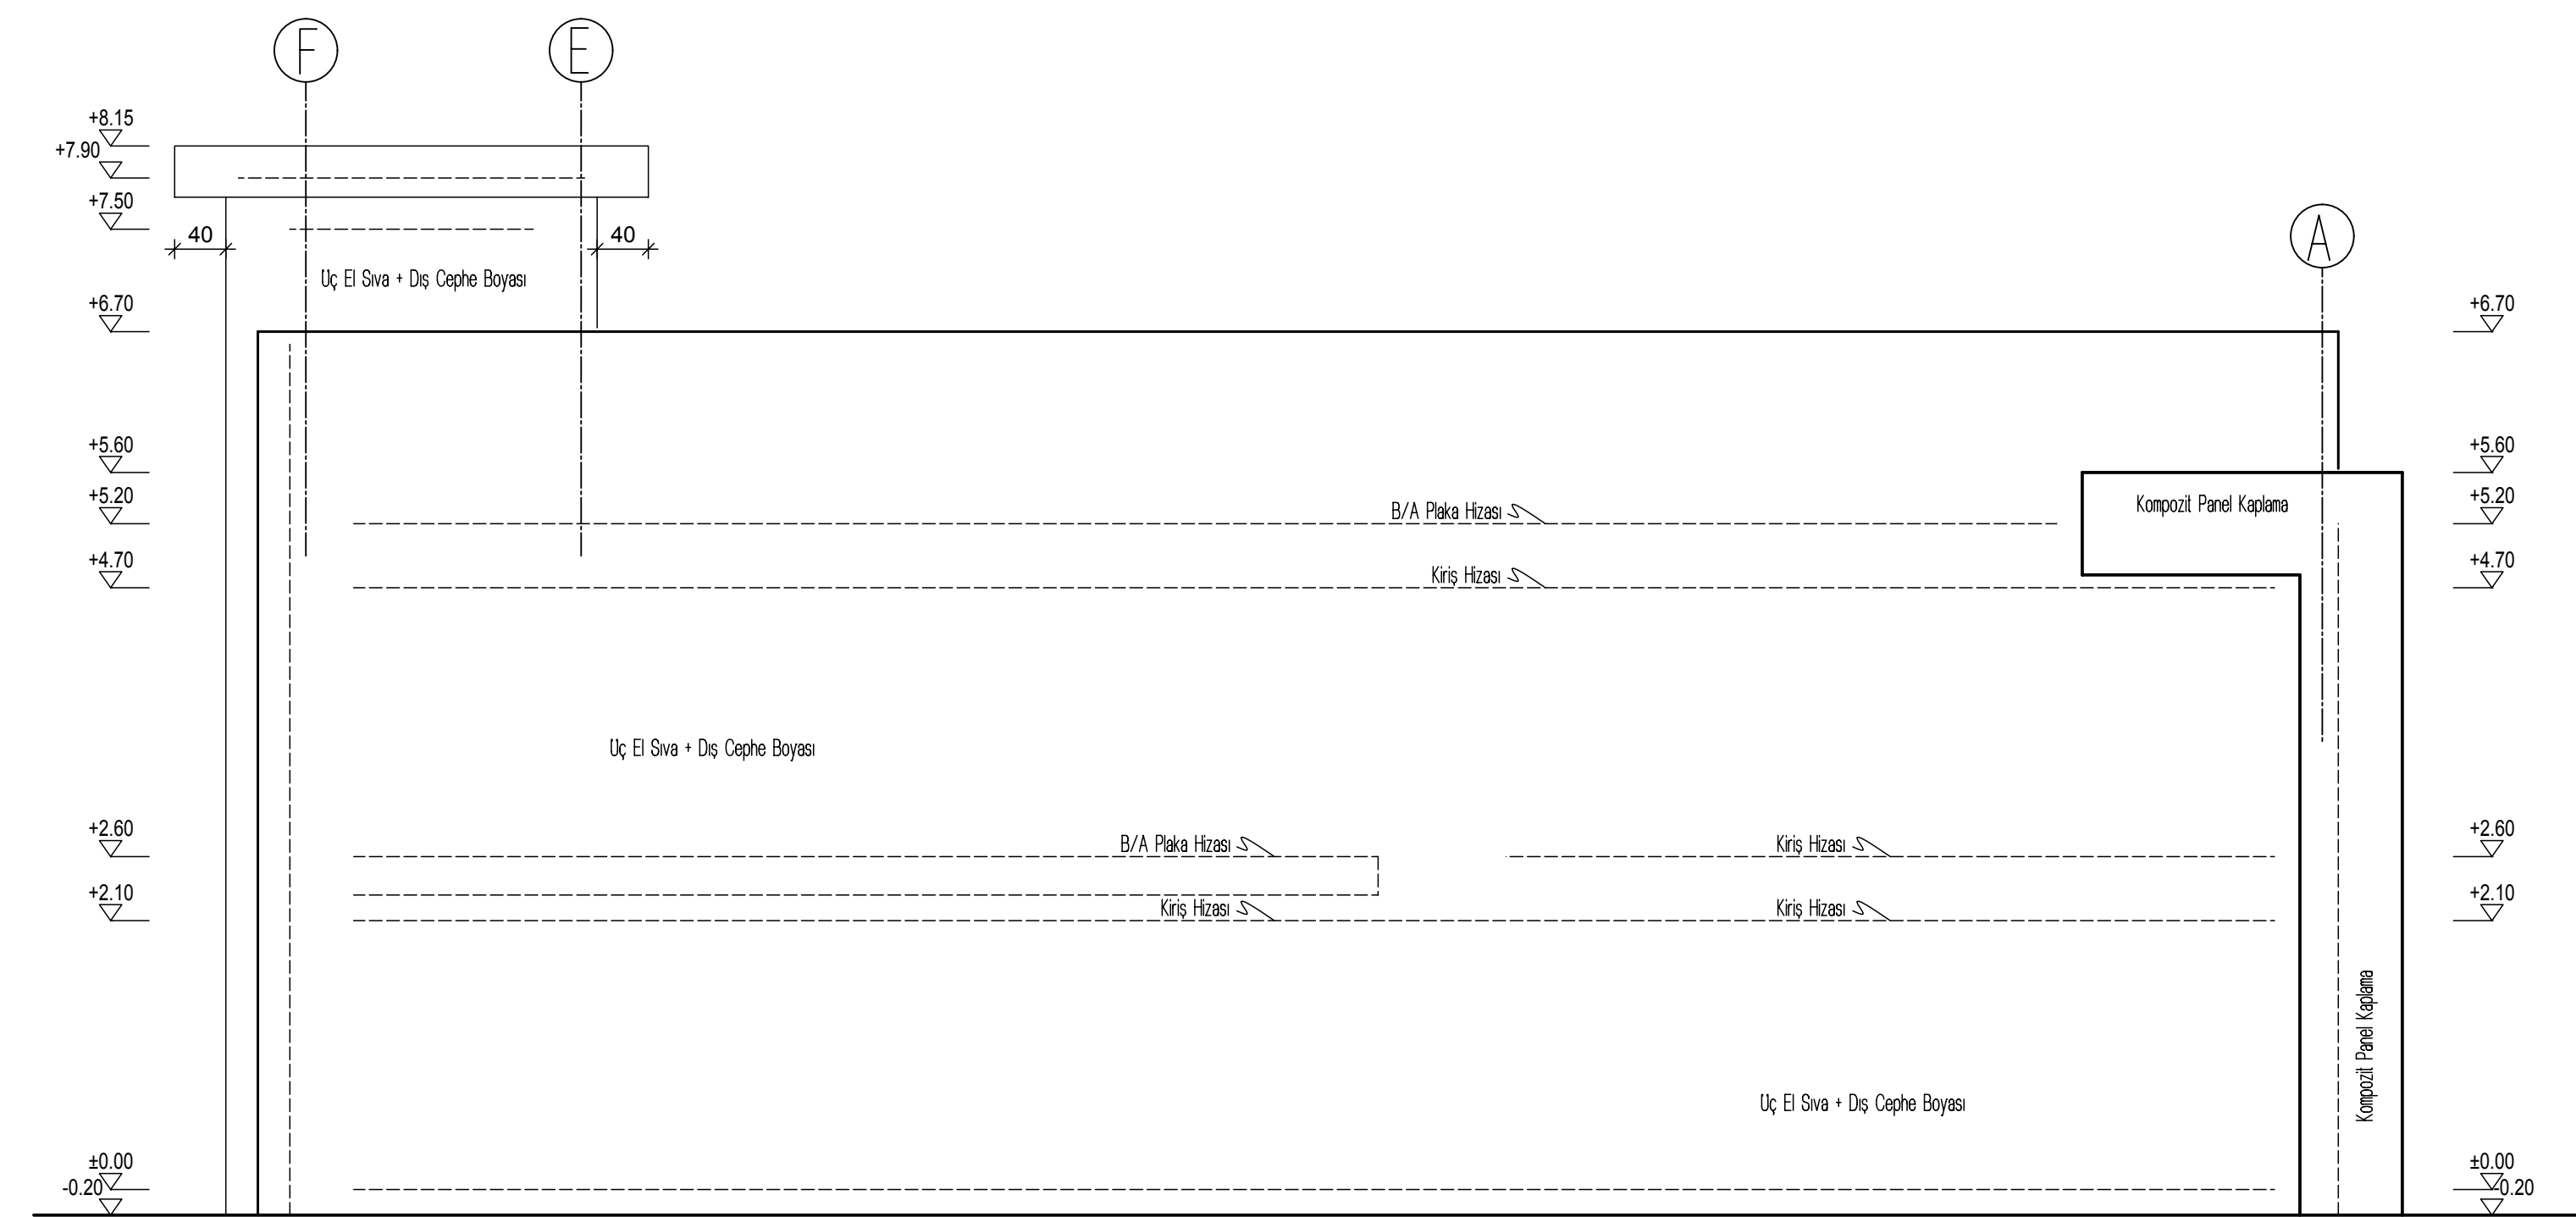

DOĞU CEPHE  
ÖLÇEK: 1/50

PROJE NO	DÜŞÜN KİM	TARİH
PROJE ADI VE ADRESİ	GÜZELYURT BELEDİYESİ'ne ait SENDELİ İŞYERİ PROJESİ	
PAFTA KİM	CEPHELER	
PROJE MÜHÜR	AD VE SOYADI	MZA
MİMAR	ERHİM KARINCA	M6
İNŞAATÇI	SİMİTEN ALTAN	ÖLÇEK
MİMAR UYGULAMA PROJESİ	KAGIT BOYUTU	1/50